




SECCIÓN VIARIO TIPO 1  
RÚAS:  
LIÑARES

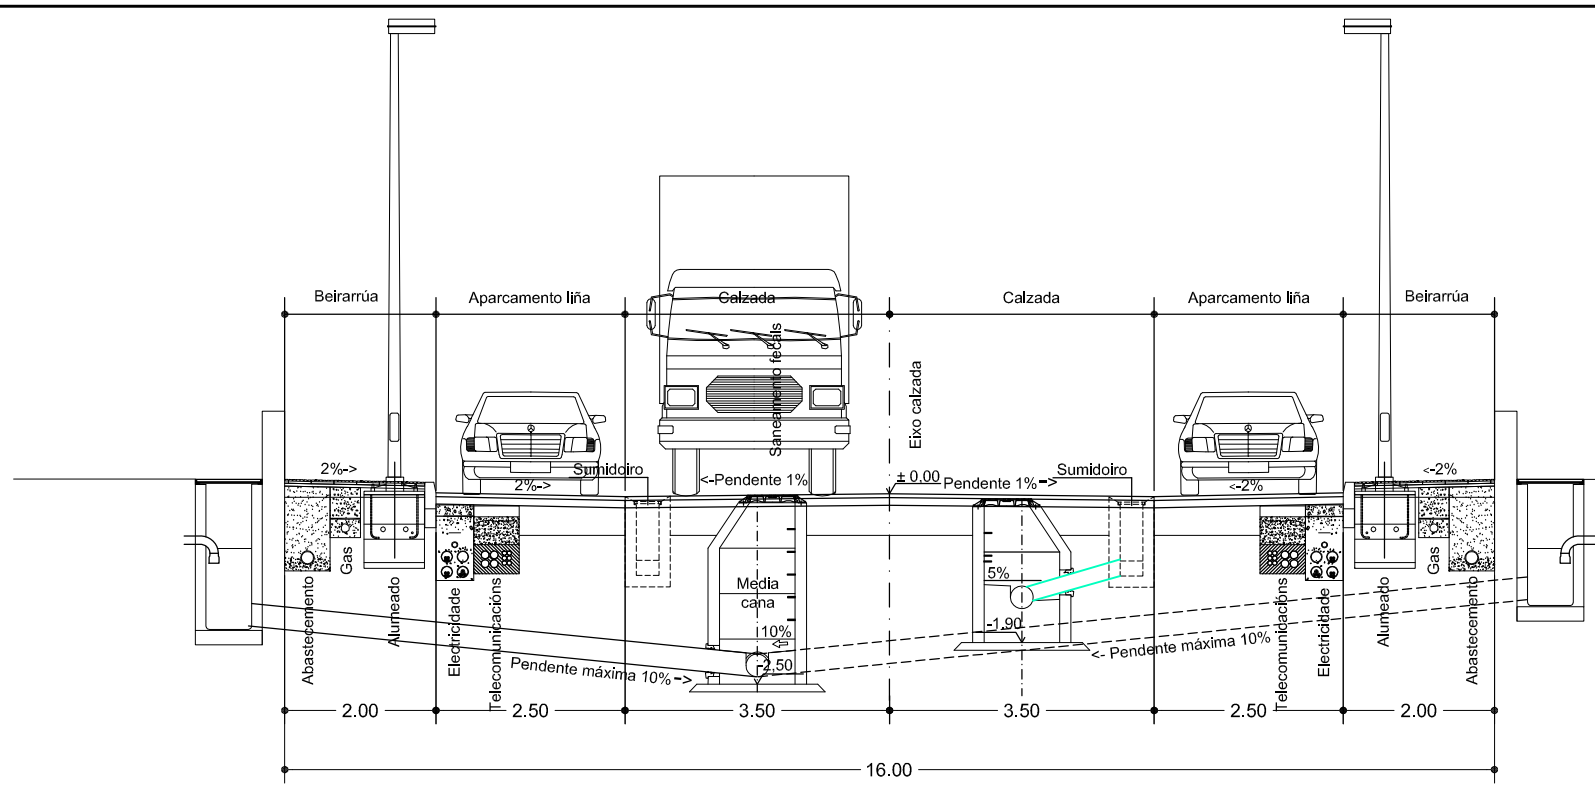


SECCIÓN VIARIO TIPO 2  
RÚAS:  
RÚA 1  
RÚA 2

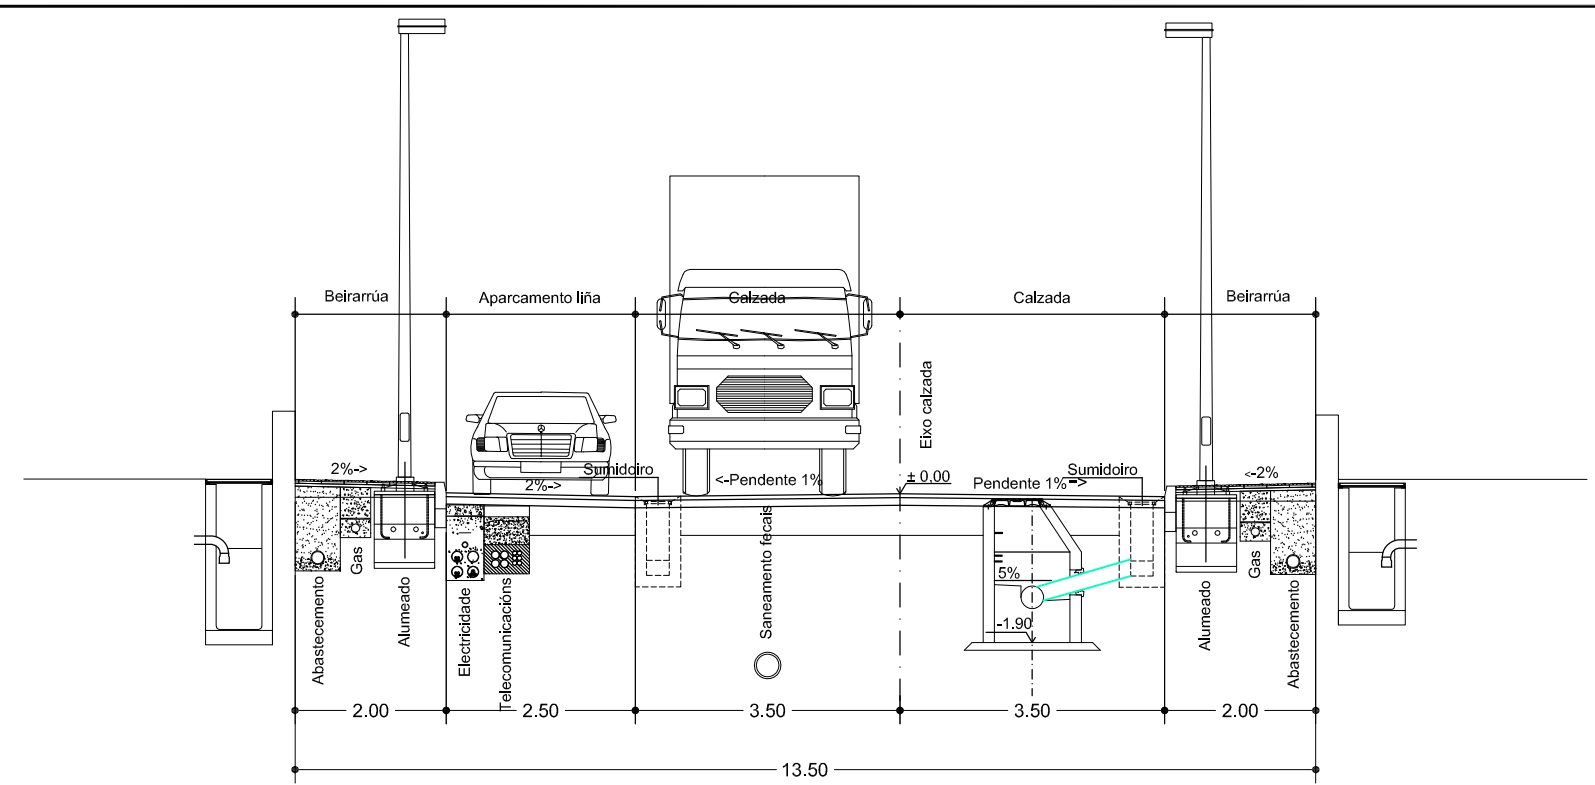


SECCIÓN VIARIO TIPO 6  
RÚAS:  
ALVARO DE MENDAÑA

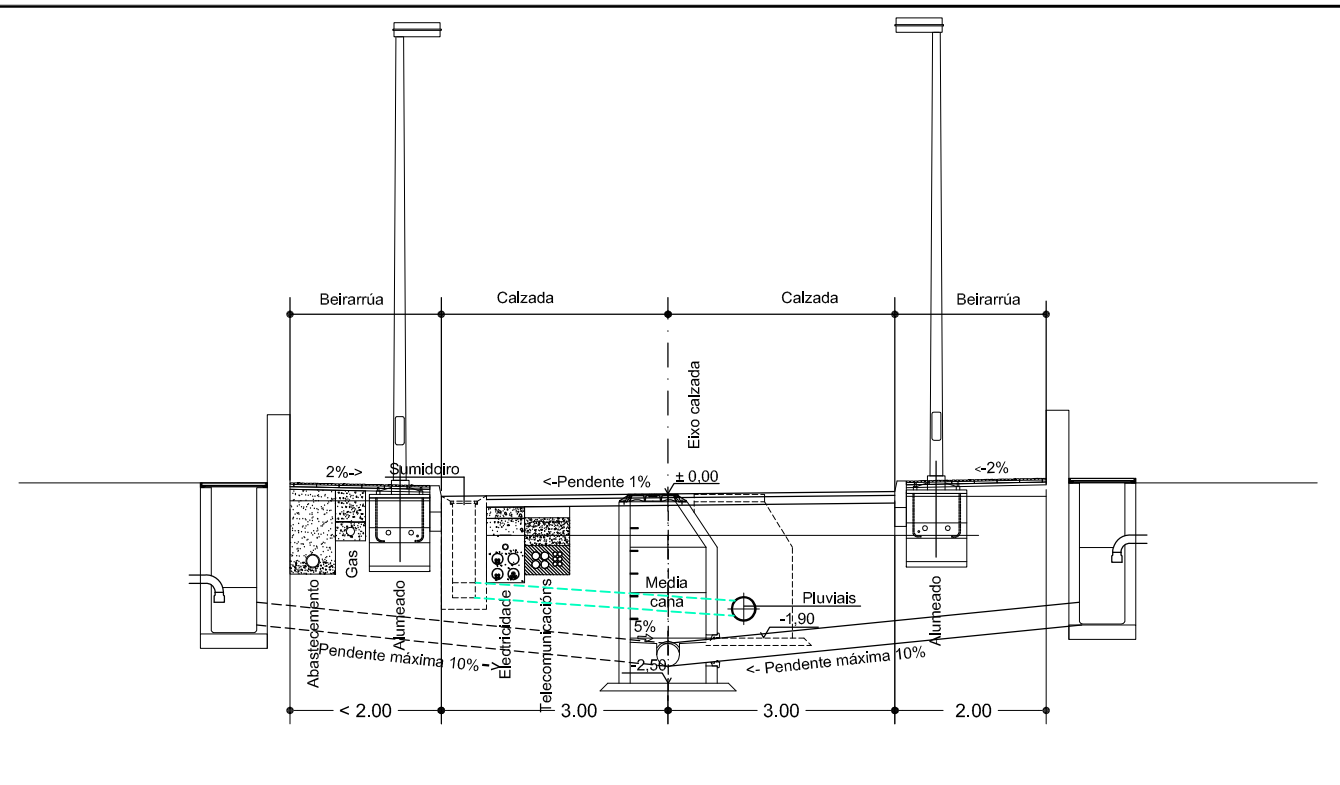


SECCIÓN VIARIO TIPO 7  
RÚAS:  
RÚA 4  
RÚA 6

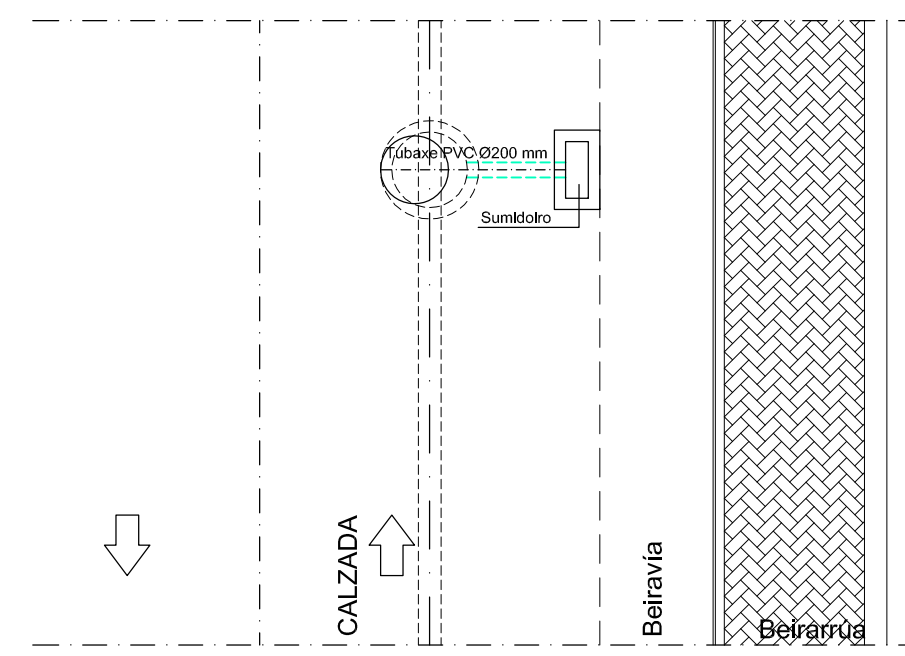


PLANTA

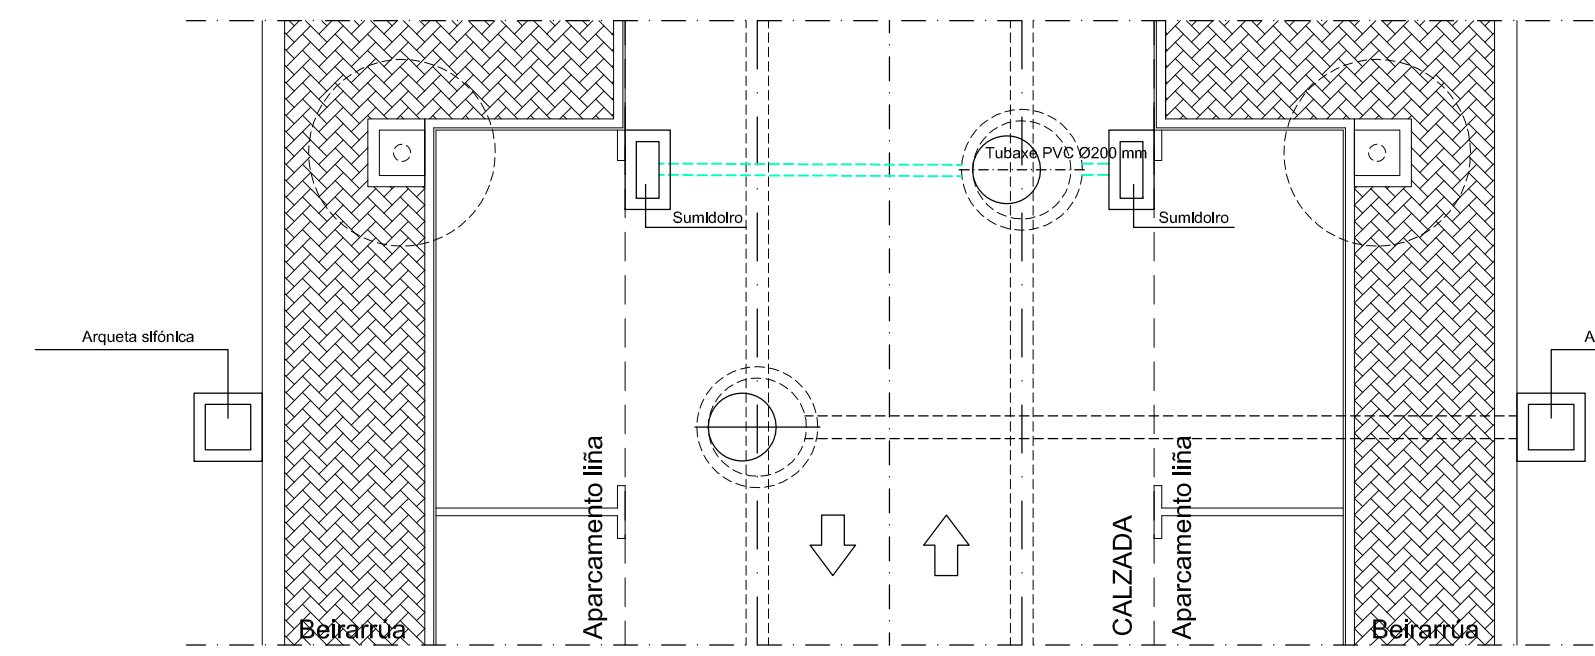


PLANTA

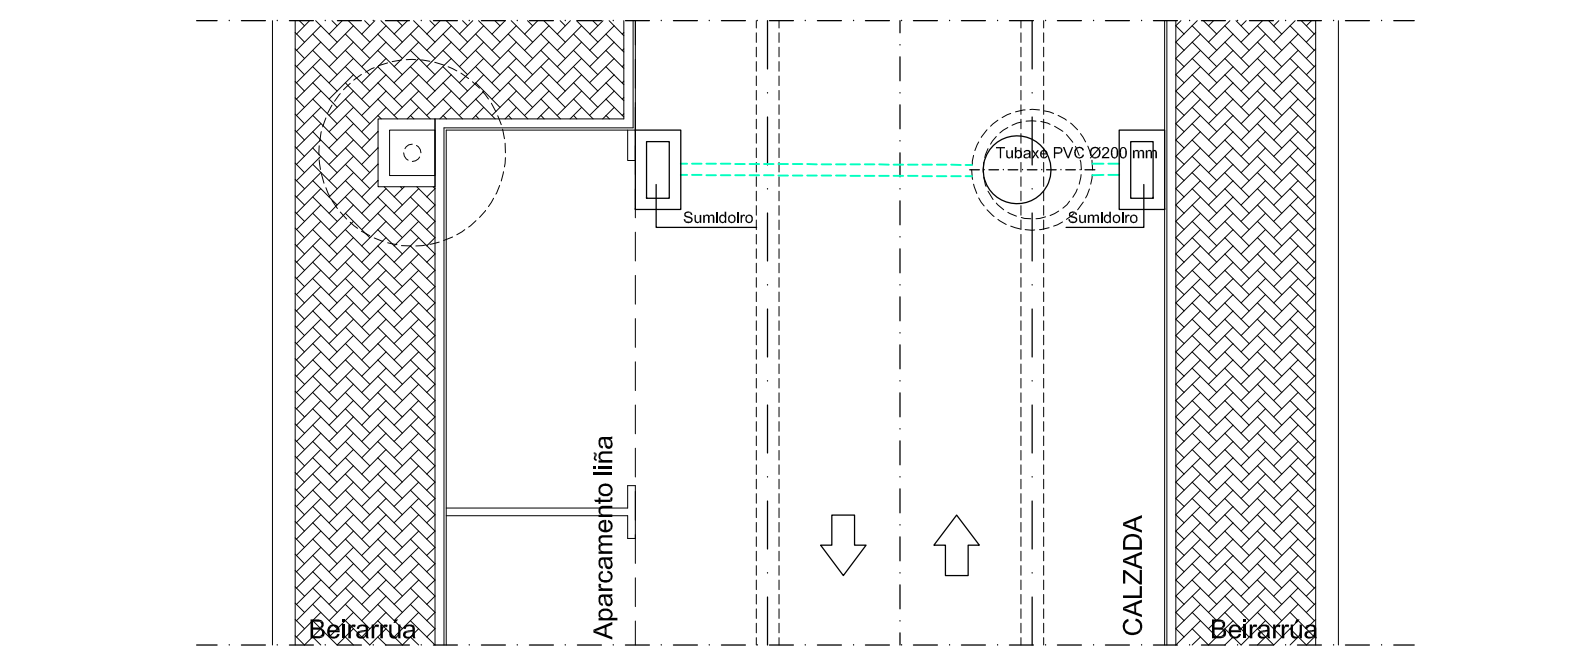


PLANTA

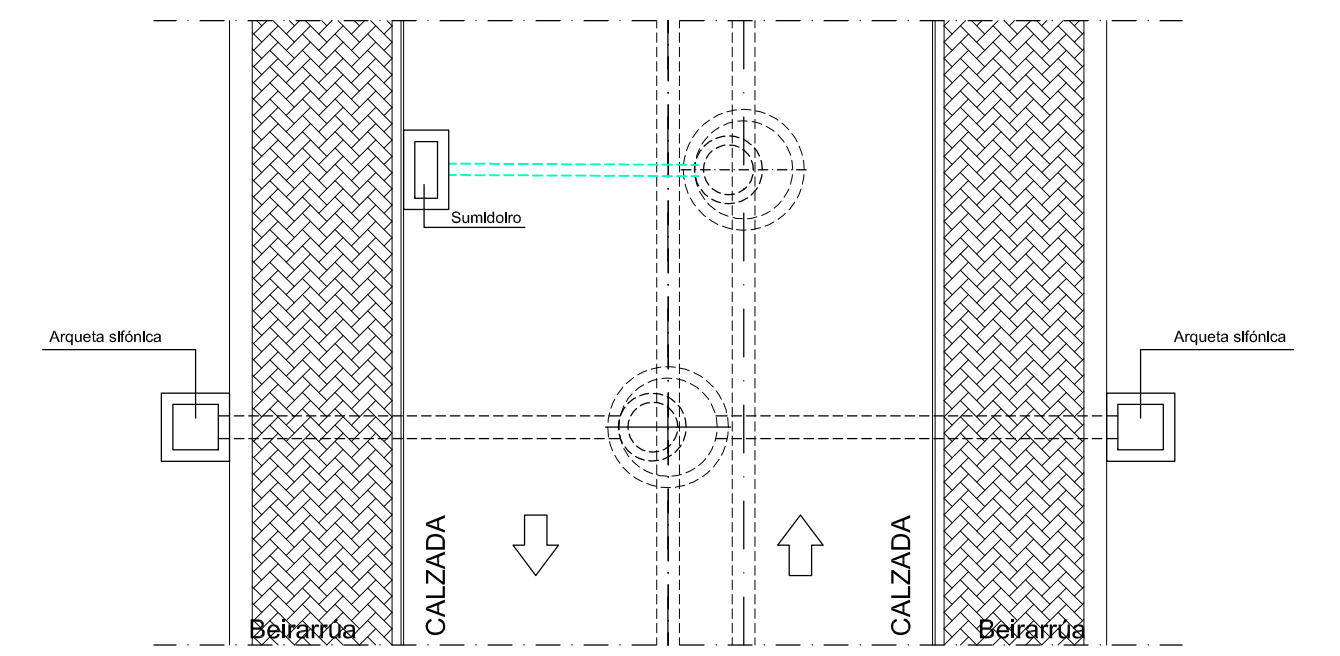


PLANTA

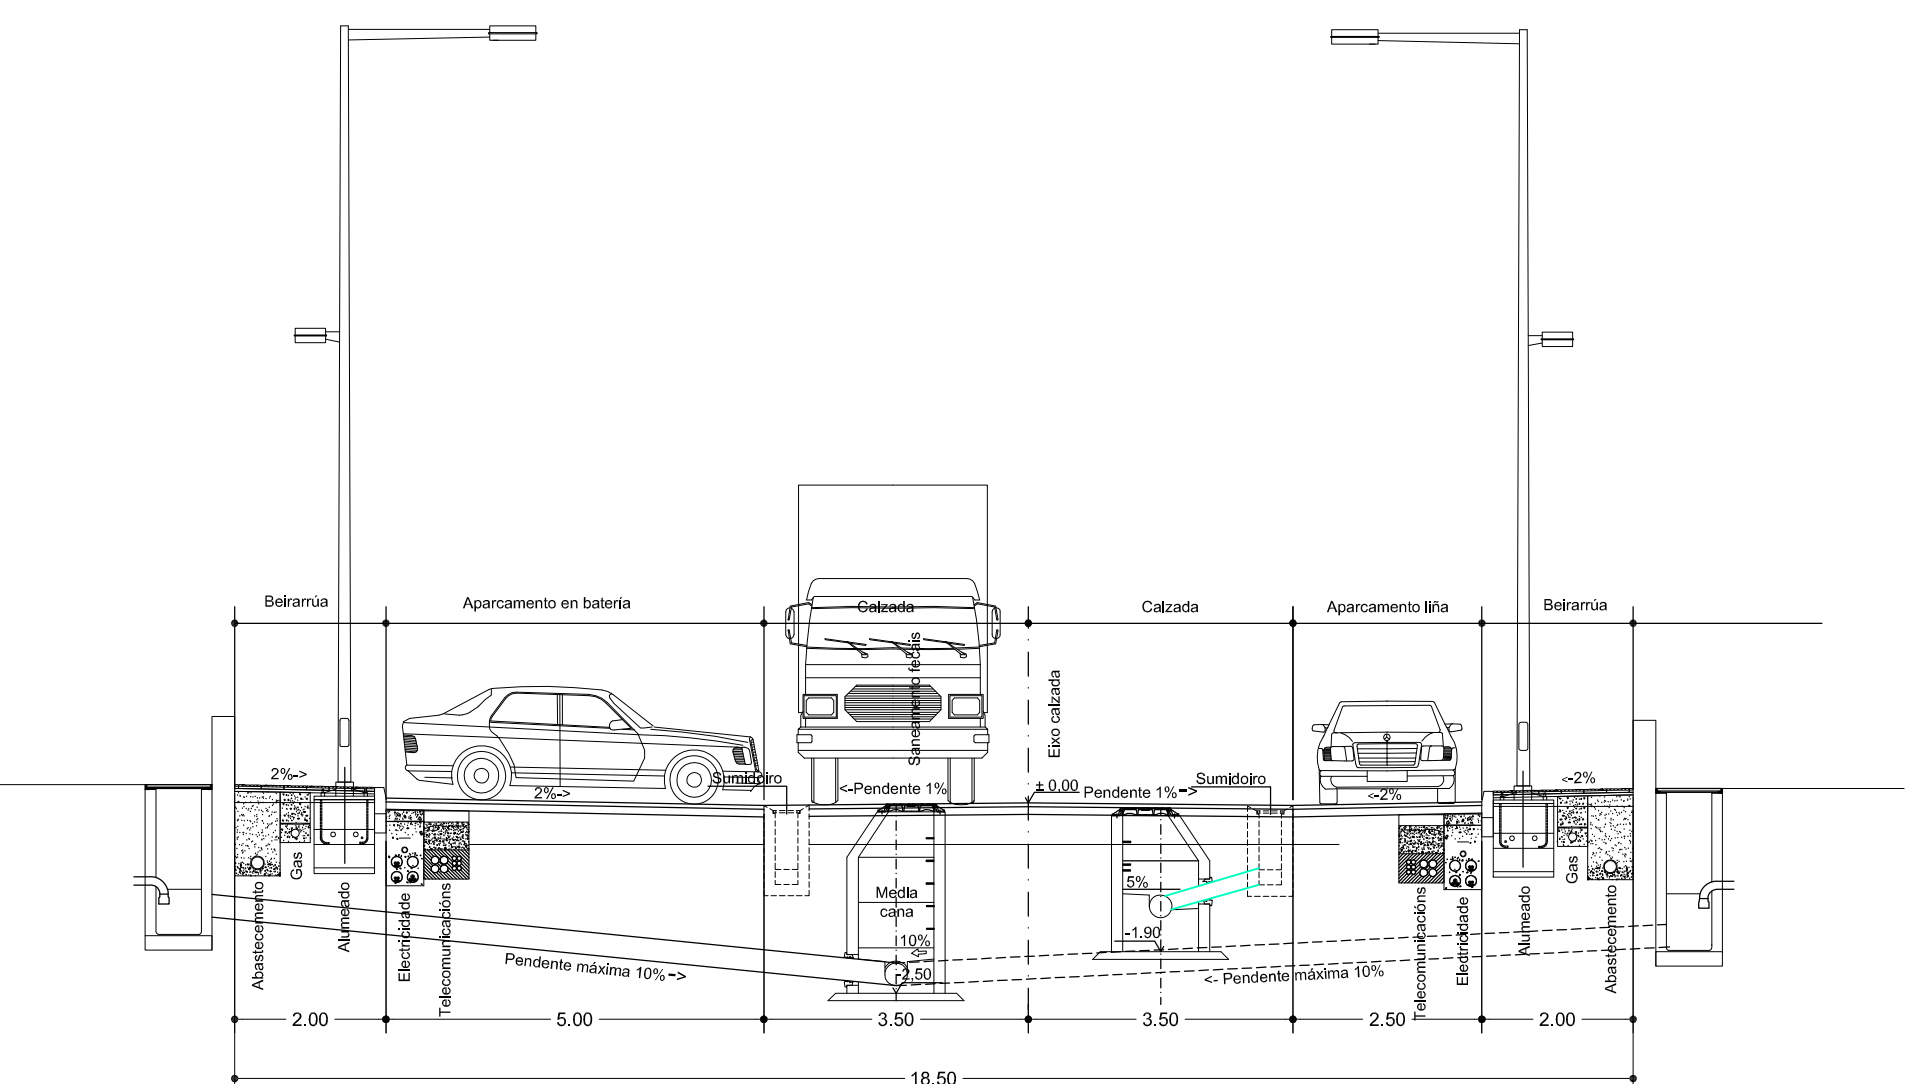


SECCIÓN VIARIO TIPO 3  
RÚAS:  
RÚA 1  
RÚA 2

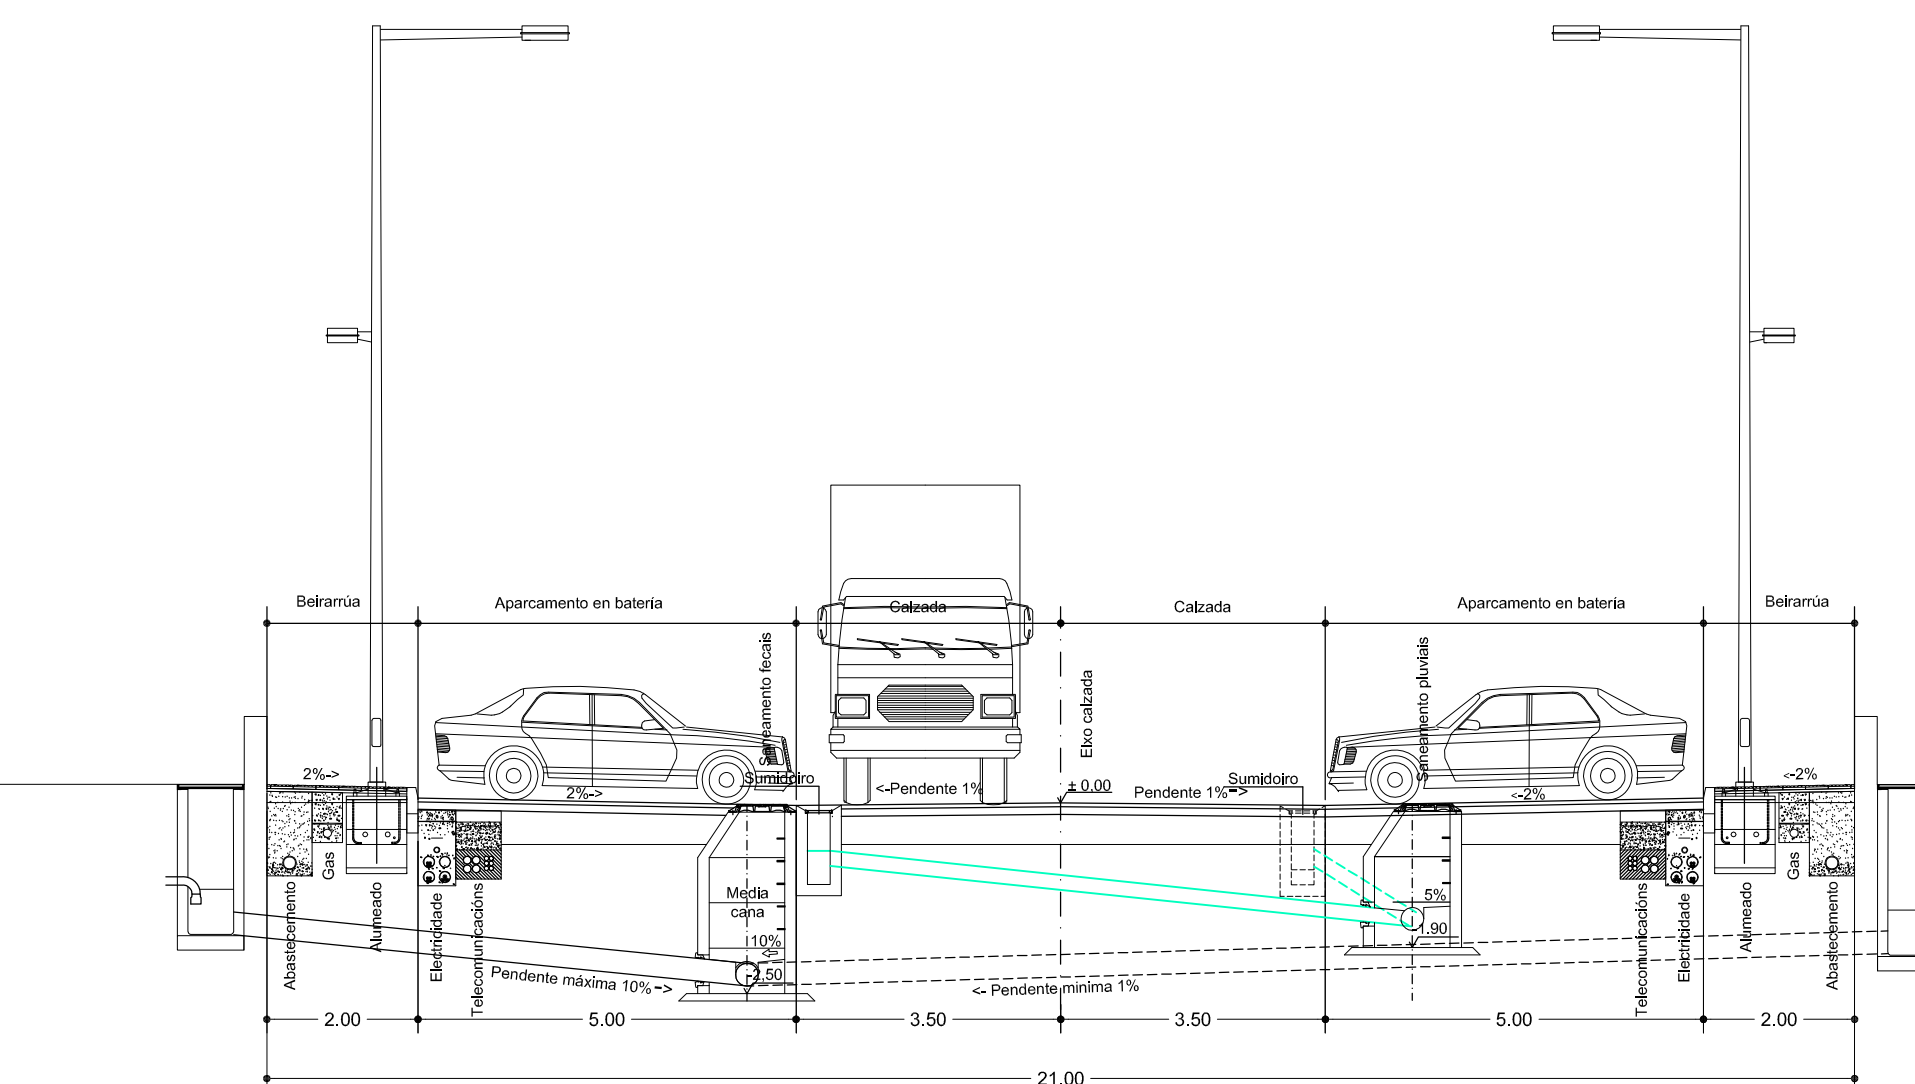


SECCIÓN VIARIO TIPO 4  
RÚAS:  
ALVARO DE MENDAÑA  
RÚA 3

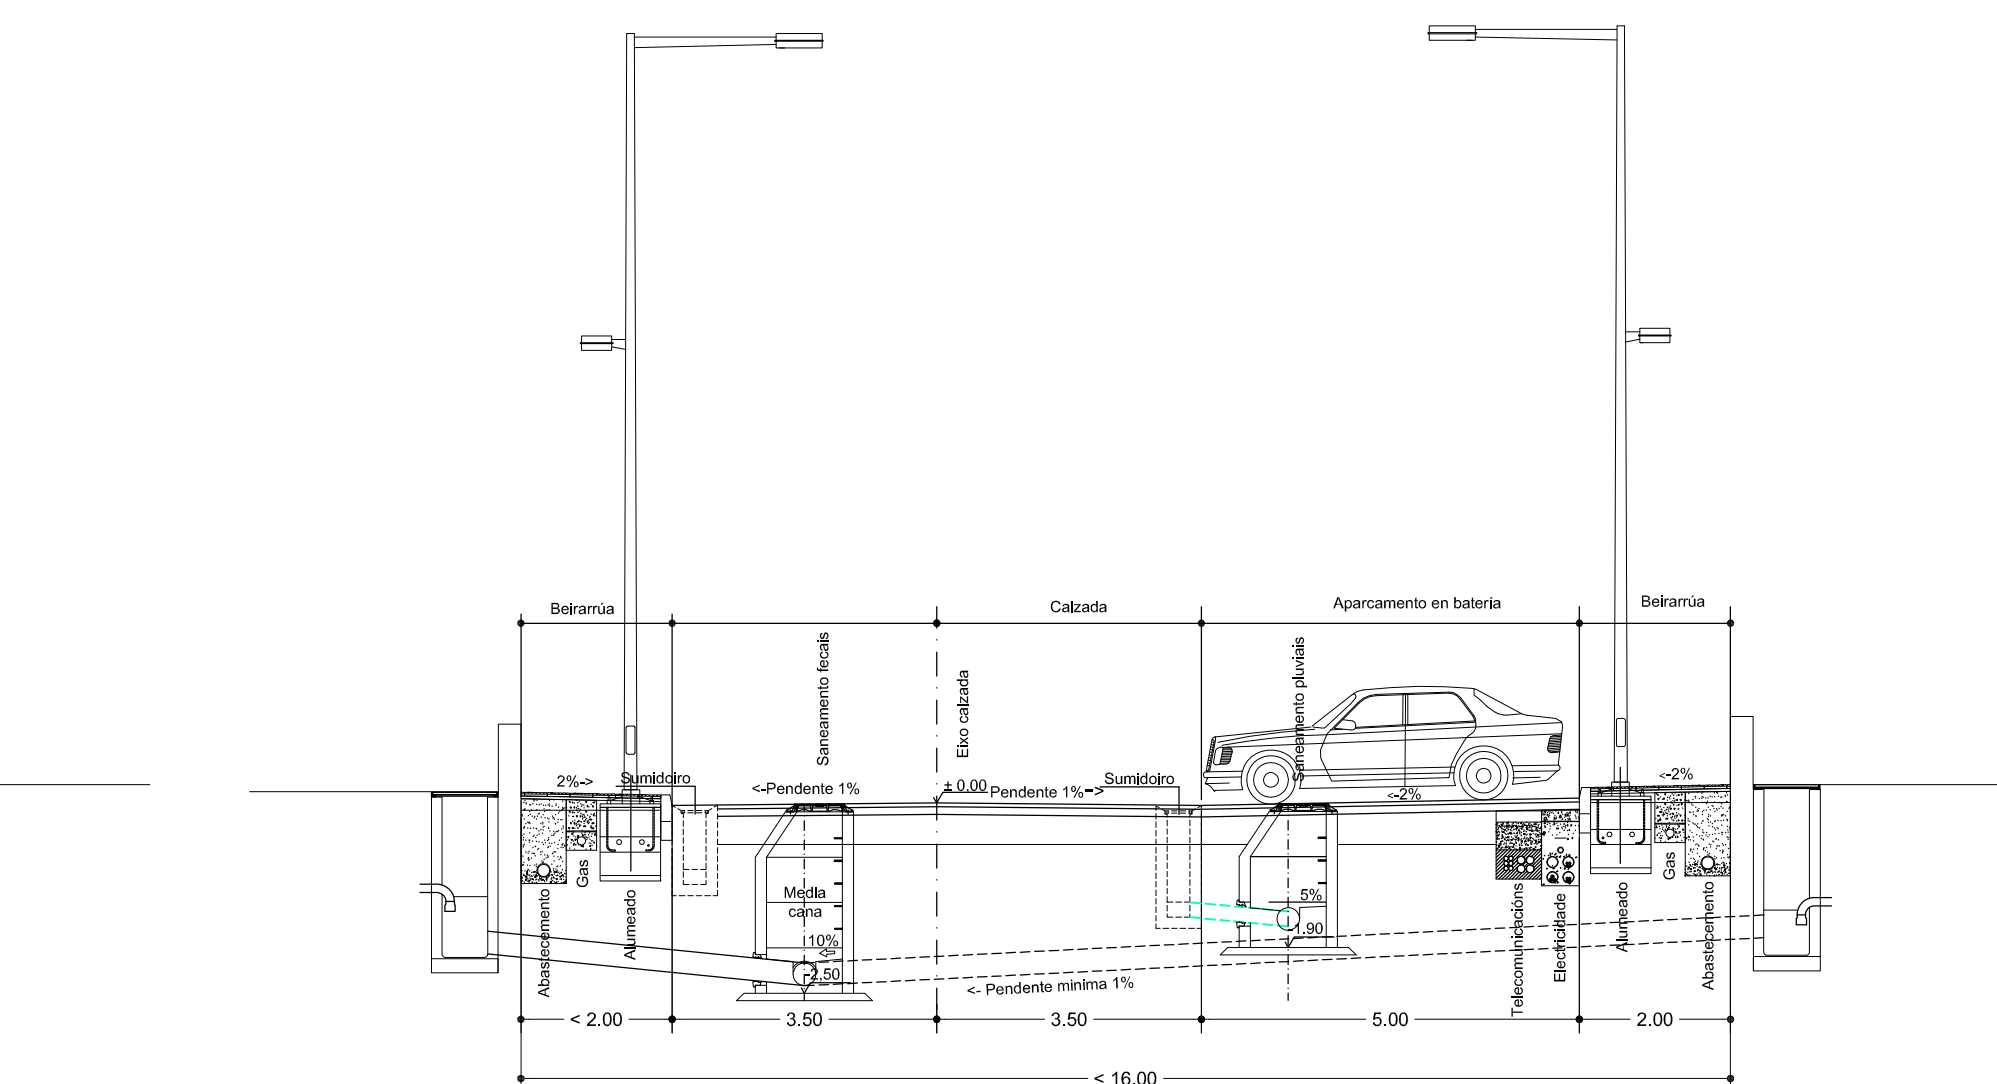


SECCIÓN VIARIO TIPO 5  
RÚAS:  
ALVARO DE MENDAÑA

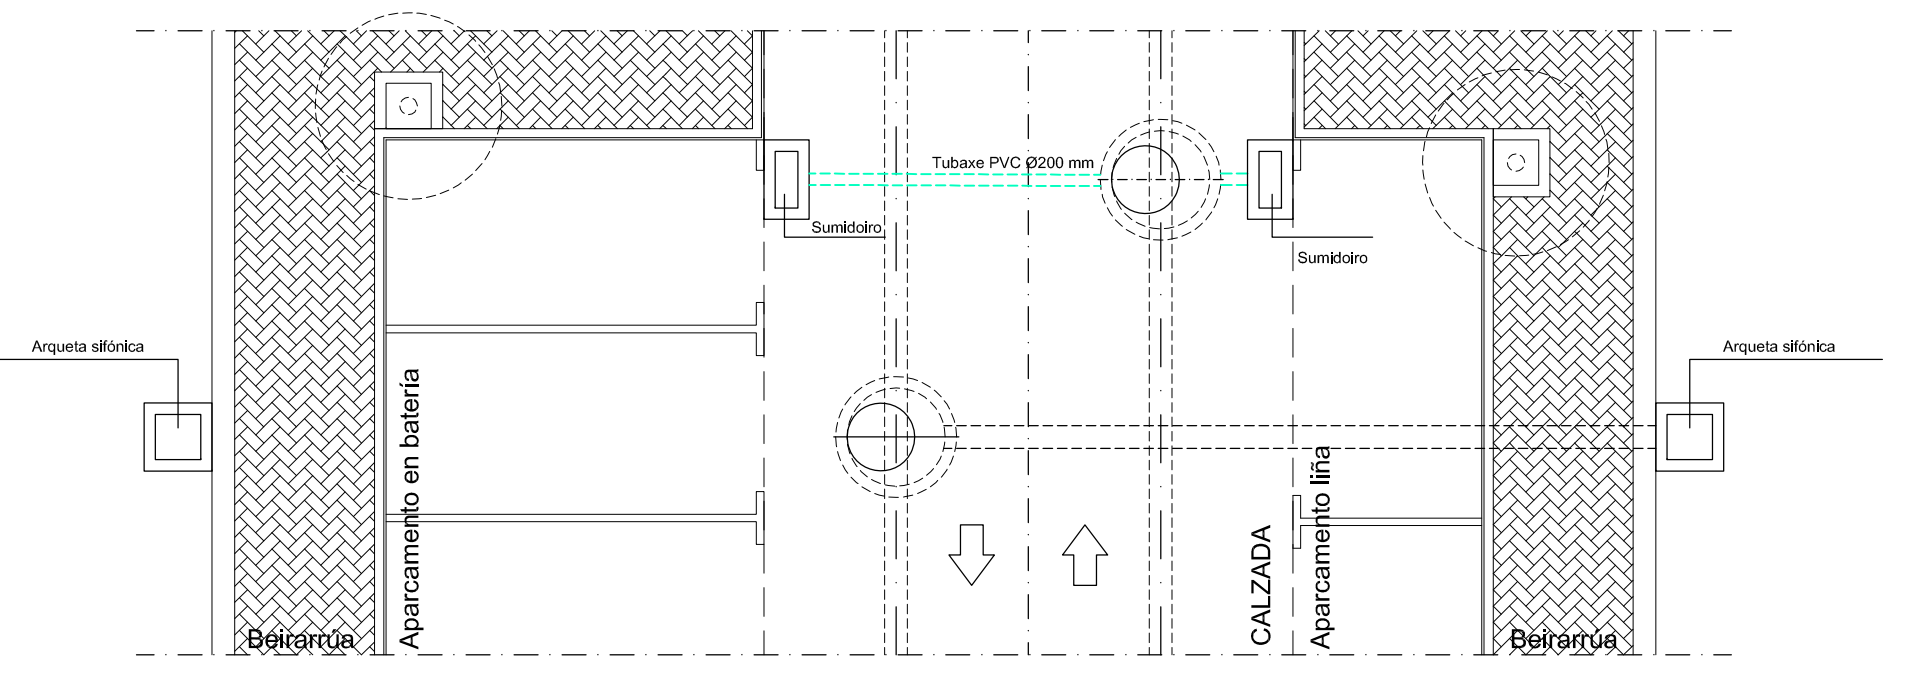


PLANTA

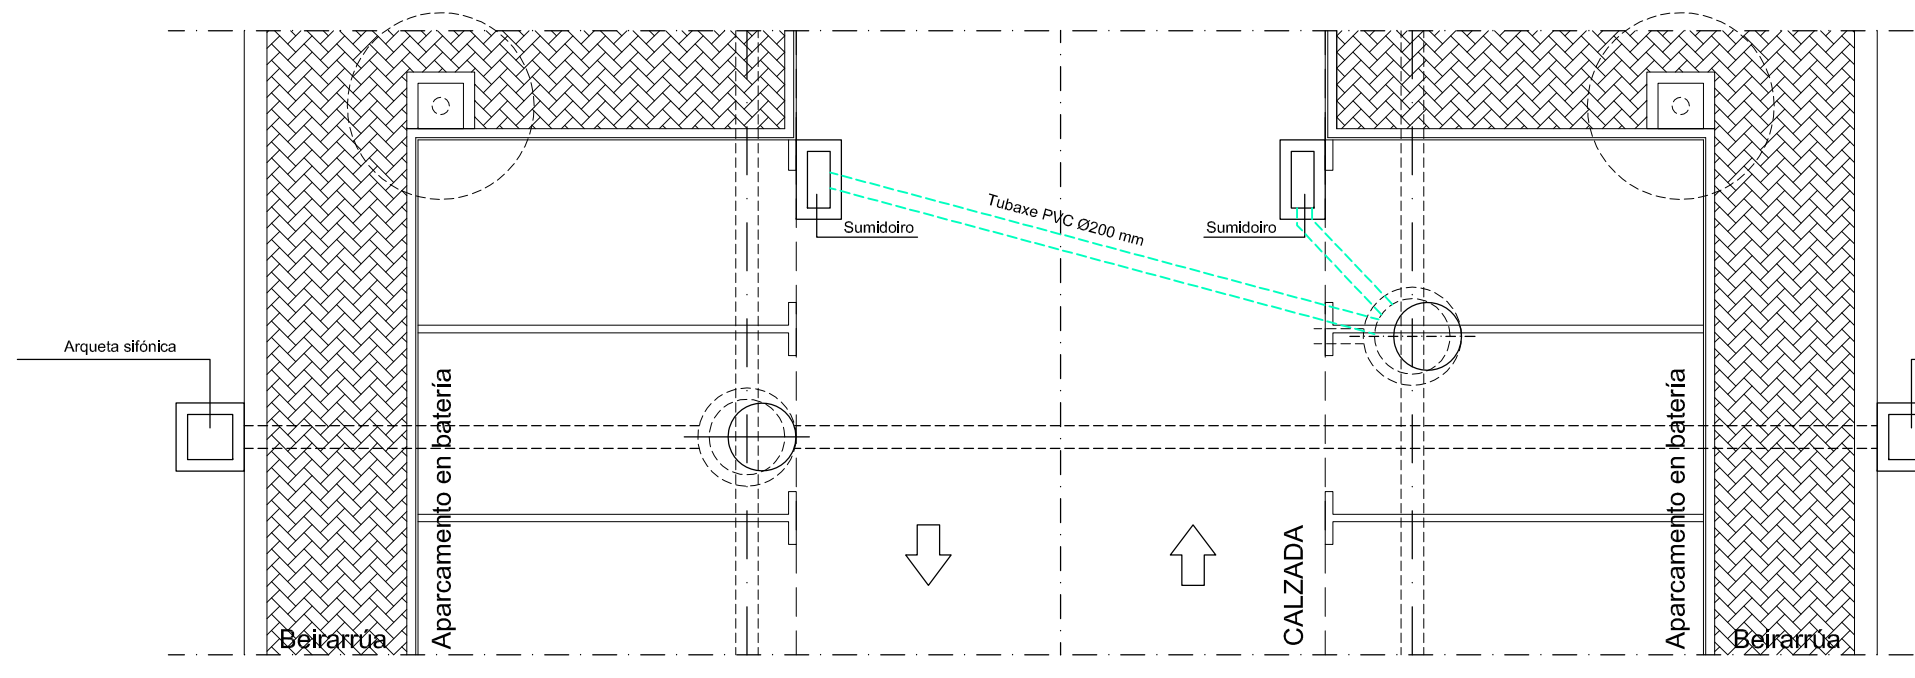

PLANTA

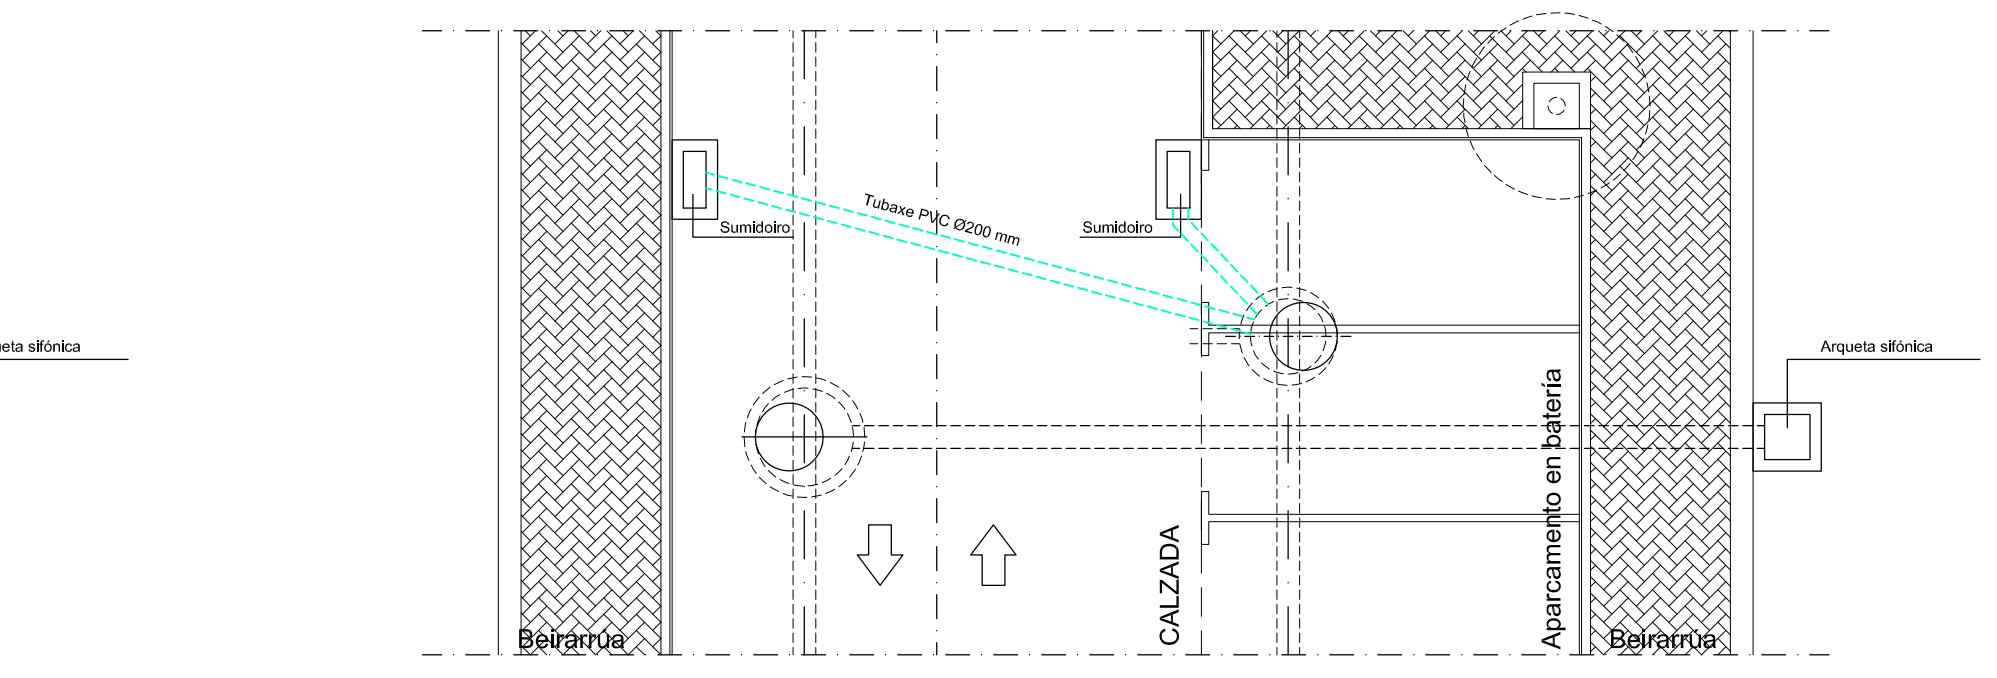

PLANTA

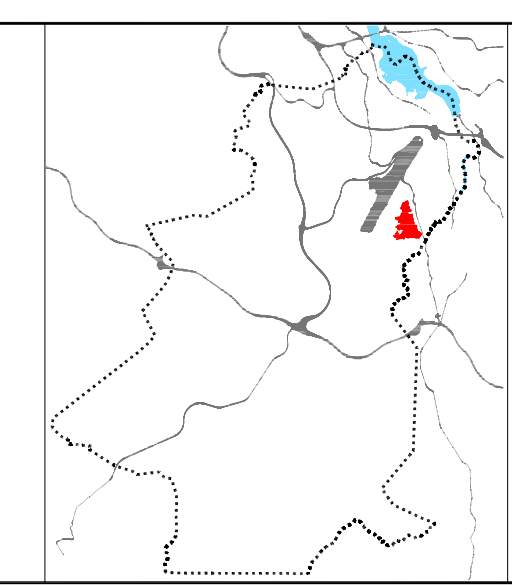

DILIXENCIA: Para facer constar que este documento denominado Plan Xeral De Ordenación Municipal aprobouse inicialmente polo Pleno da Corporación en sesión celebrada en data  
Culleredo,  
A Secretaría Xeral  
ADO: Día, Pilar María Pastor Novo  
MONTEOLIVA ARQUITECTURA S.L.P.  
ANGEL L. MONTEOLIVA DIAZ, ARQUITECTO

**PLAN XERAL DE ORDENACIÓN MUNICIPAL**  
**CULLEREDO**  
DOCUMENTO DE APROBACIÓN INICIAL DECEMBRO 2.012  
ORDENACIÓN DETALLADA DO SECTOR Suble-11  
CÓDIGO DE PLANO:  
**APD-SR6-03.8**  
A1: 1/100 A3: 1/200