


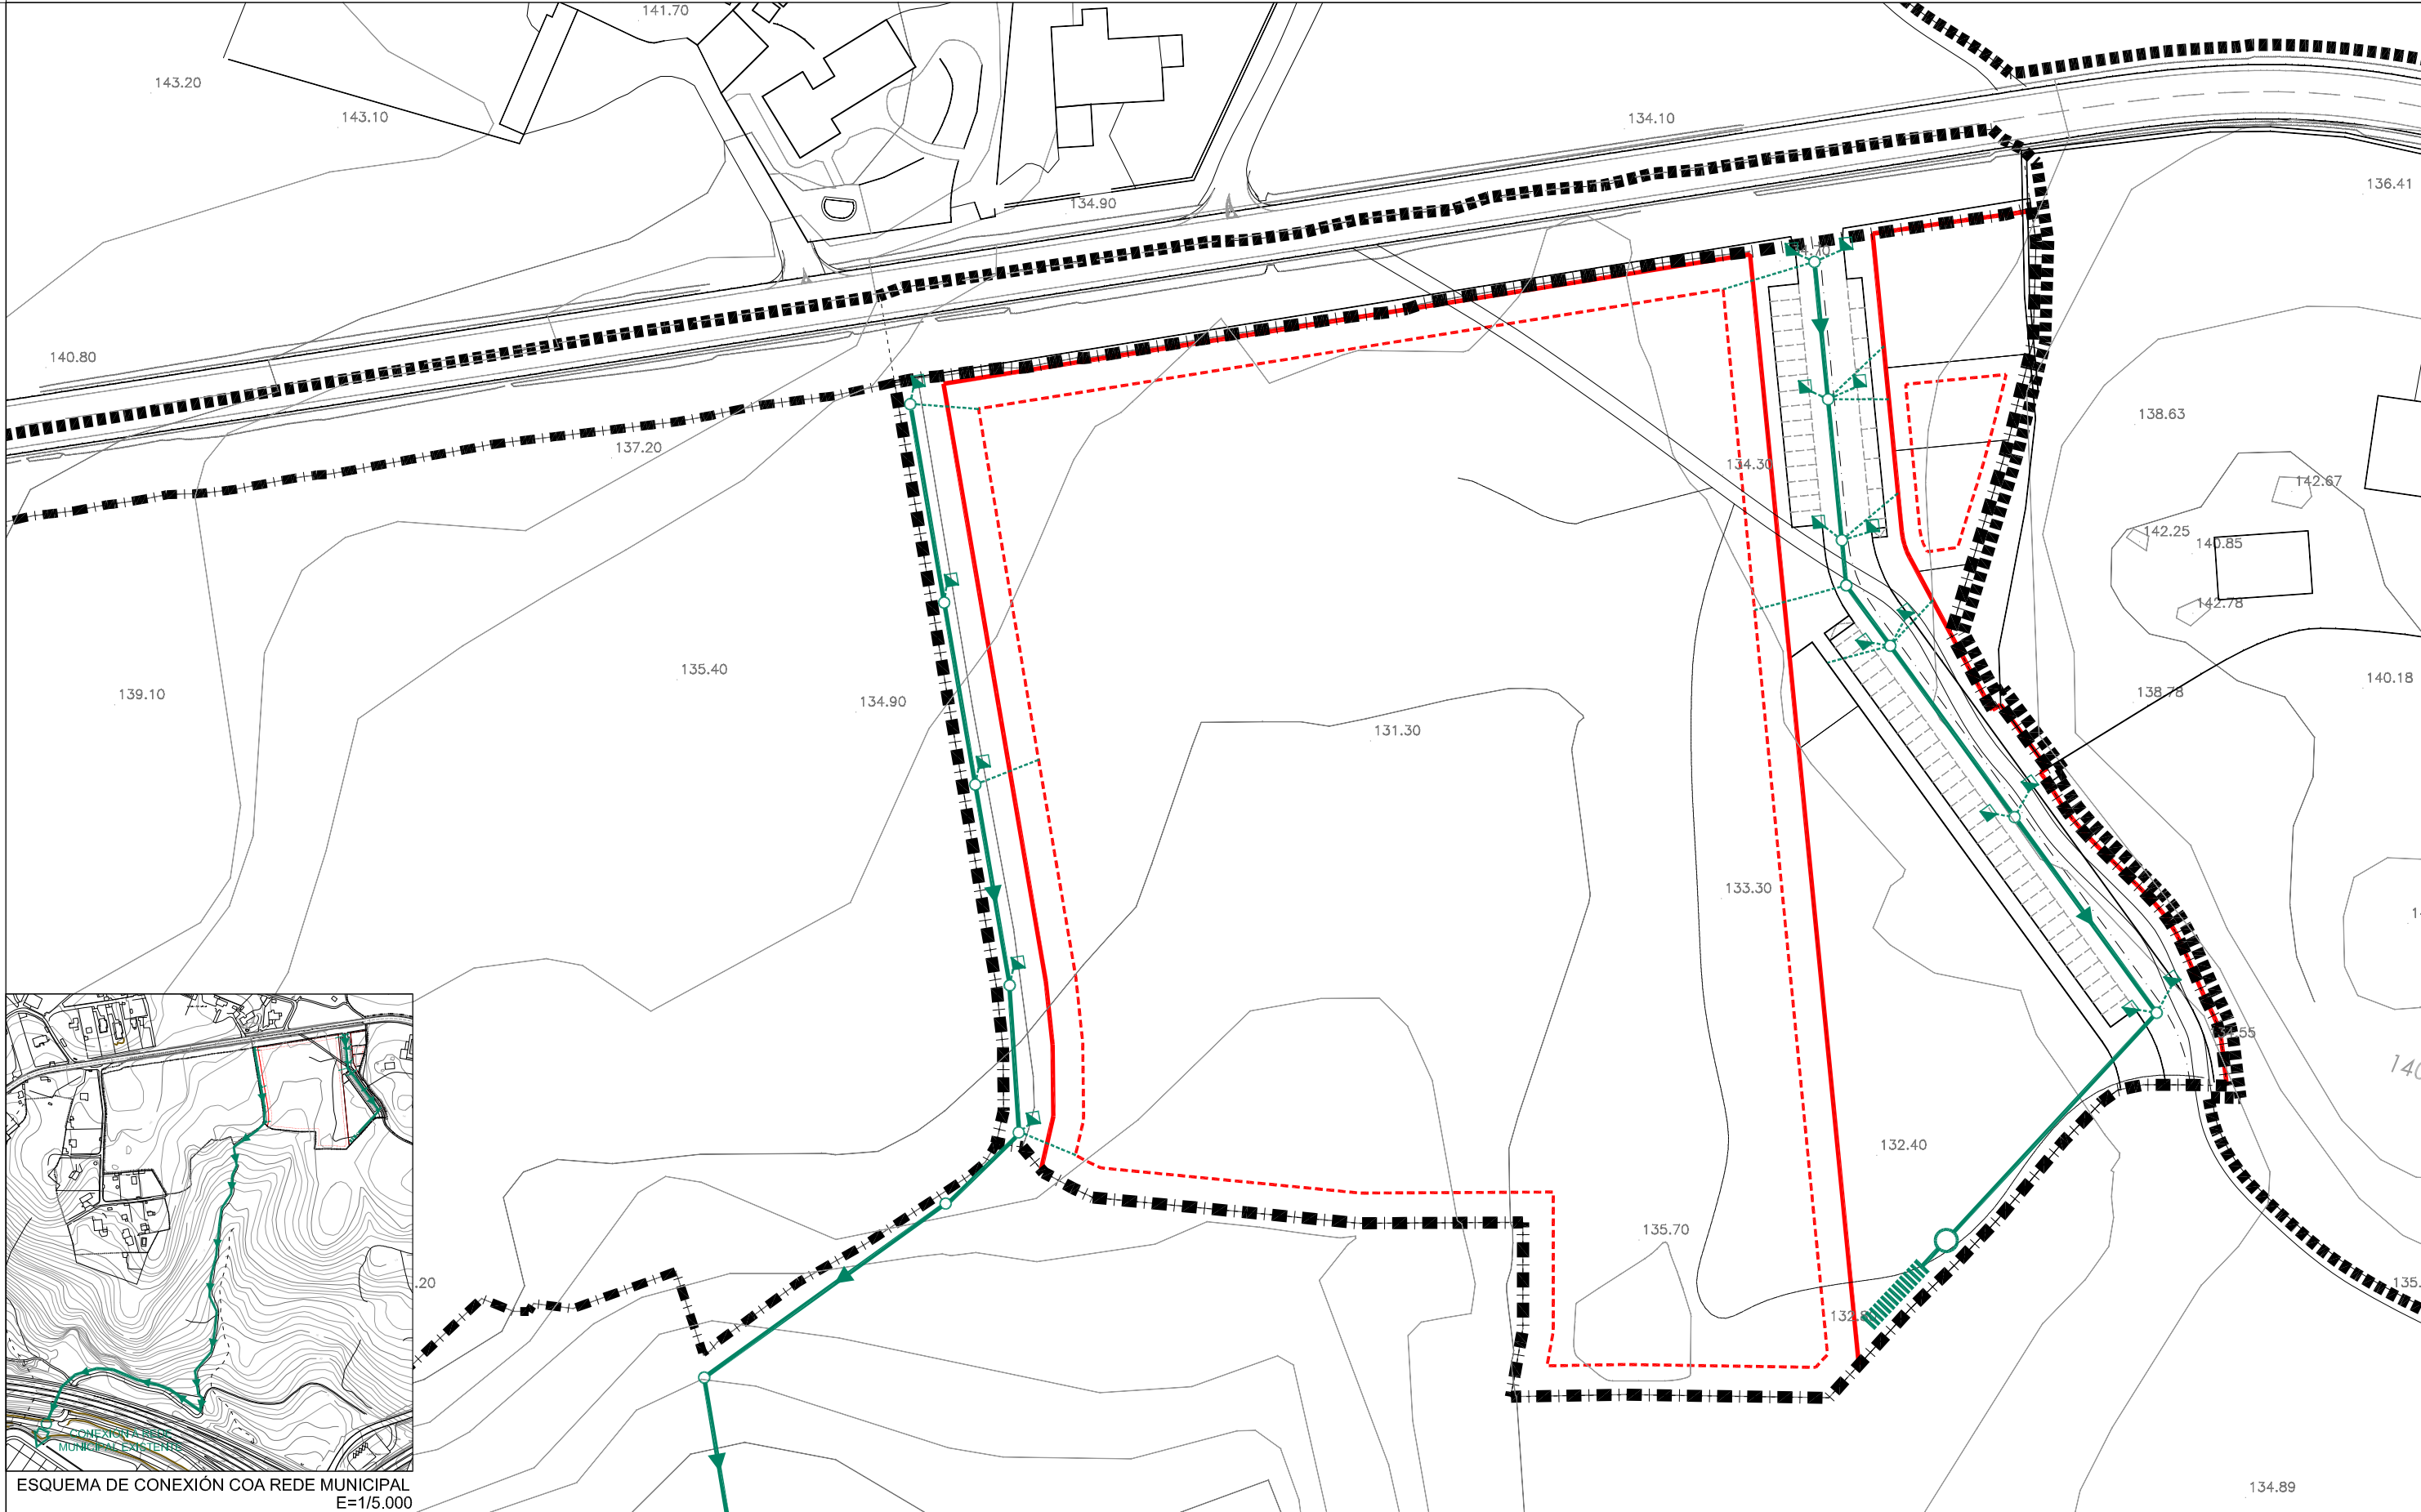

DELIMITACIÓNS ■■■■■ SOLO DE NÚCLEO RURAL ■ ■ ■ SOLO URBANIZABLE — ALIÑACIÓN - - - LIÑA DE FONDO OU RECUAMENTO		AUGAS PLUVIAIS — REDE DE AUGAS PLUVIAIS - - - LIÑA DE ACOMETIDA ○ POZO DE REXISTRO OU DE RESALTO ■ SUMIDEIRO FOSO DRENANTE		 DILIXENCIA: Para facer constar que este documento denominado Plan Xeral De Ordenación Municipal aprobouse inicialmente polo Pleno da Corporación en sesión celebrada en data Culleredo, A Secretaría Xeral ADO: Dña. Pilar María Pastor Novo MONTEOLIVA ARQUITECTURA, S.L. ANGEL L. MONTEOLIVA DIAZ, ARQUITECTO	PLAN XERAL DE ORDENACIÓN MUNICIPAL CULLEREDO DOCUMENTO DE APROBACIÓN INICIAL DECEMBRO 2.012 ÁREA DE PLANEAMENTO DETALLADO S.I.-2 INSTALACIÓNS REDE DE AUGAS PLUVIAIS CÓDIGO DE PLANO: APD-SI2-05.2 A1: 1/500 A3: 1/1.000	