


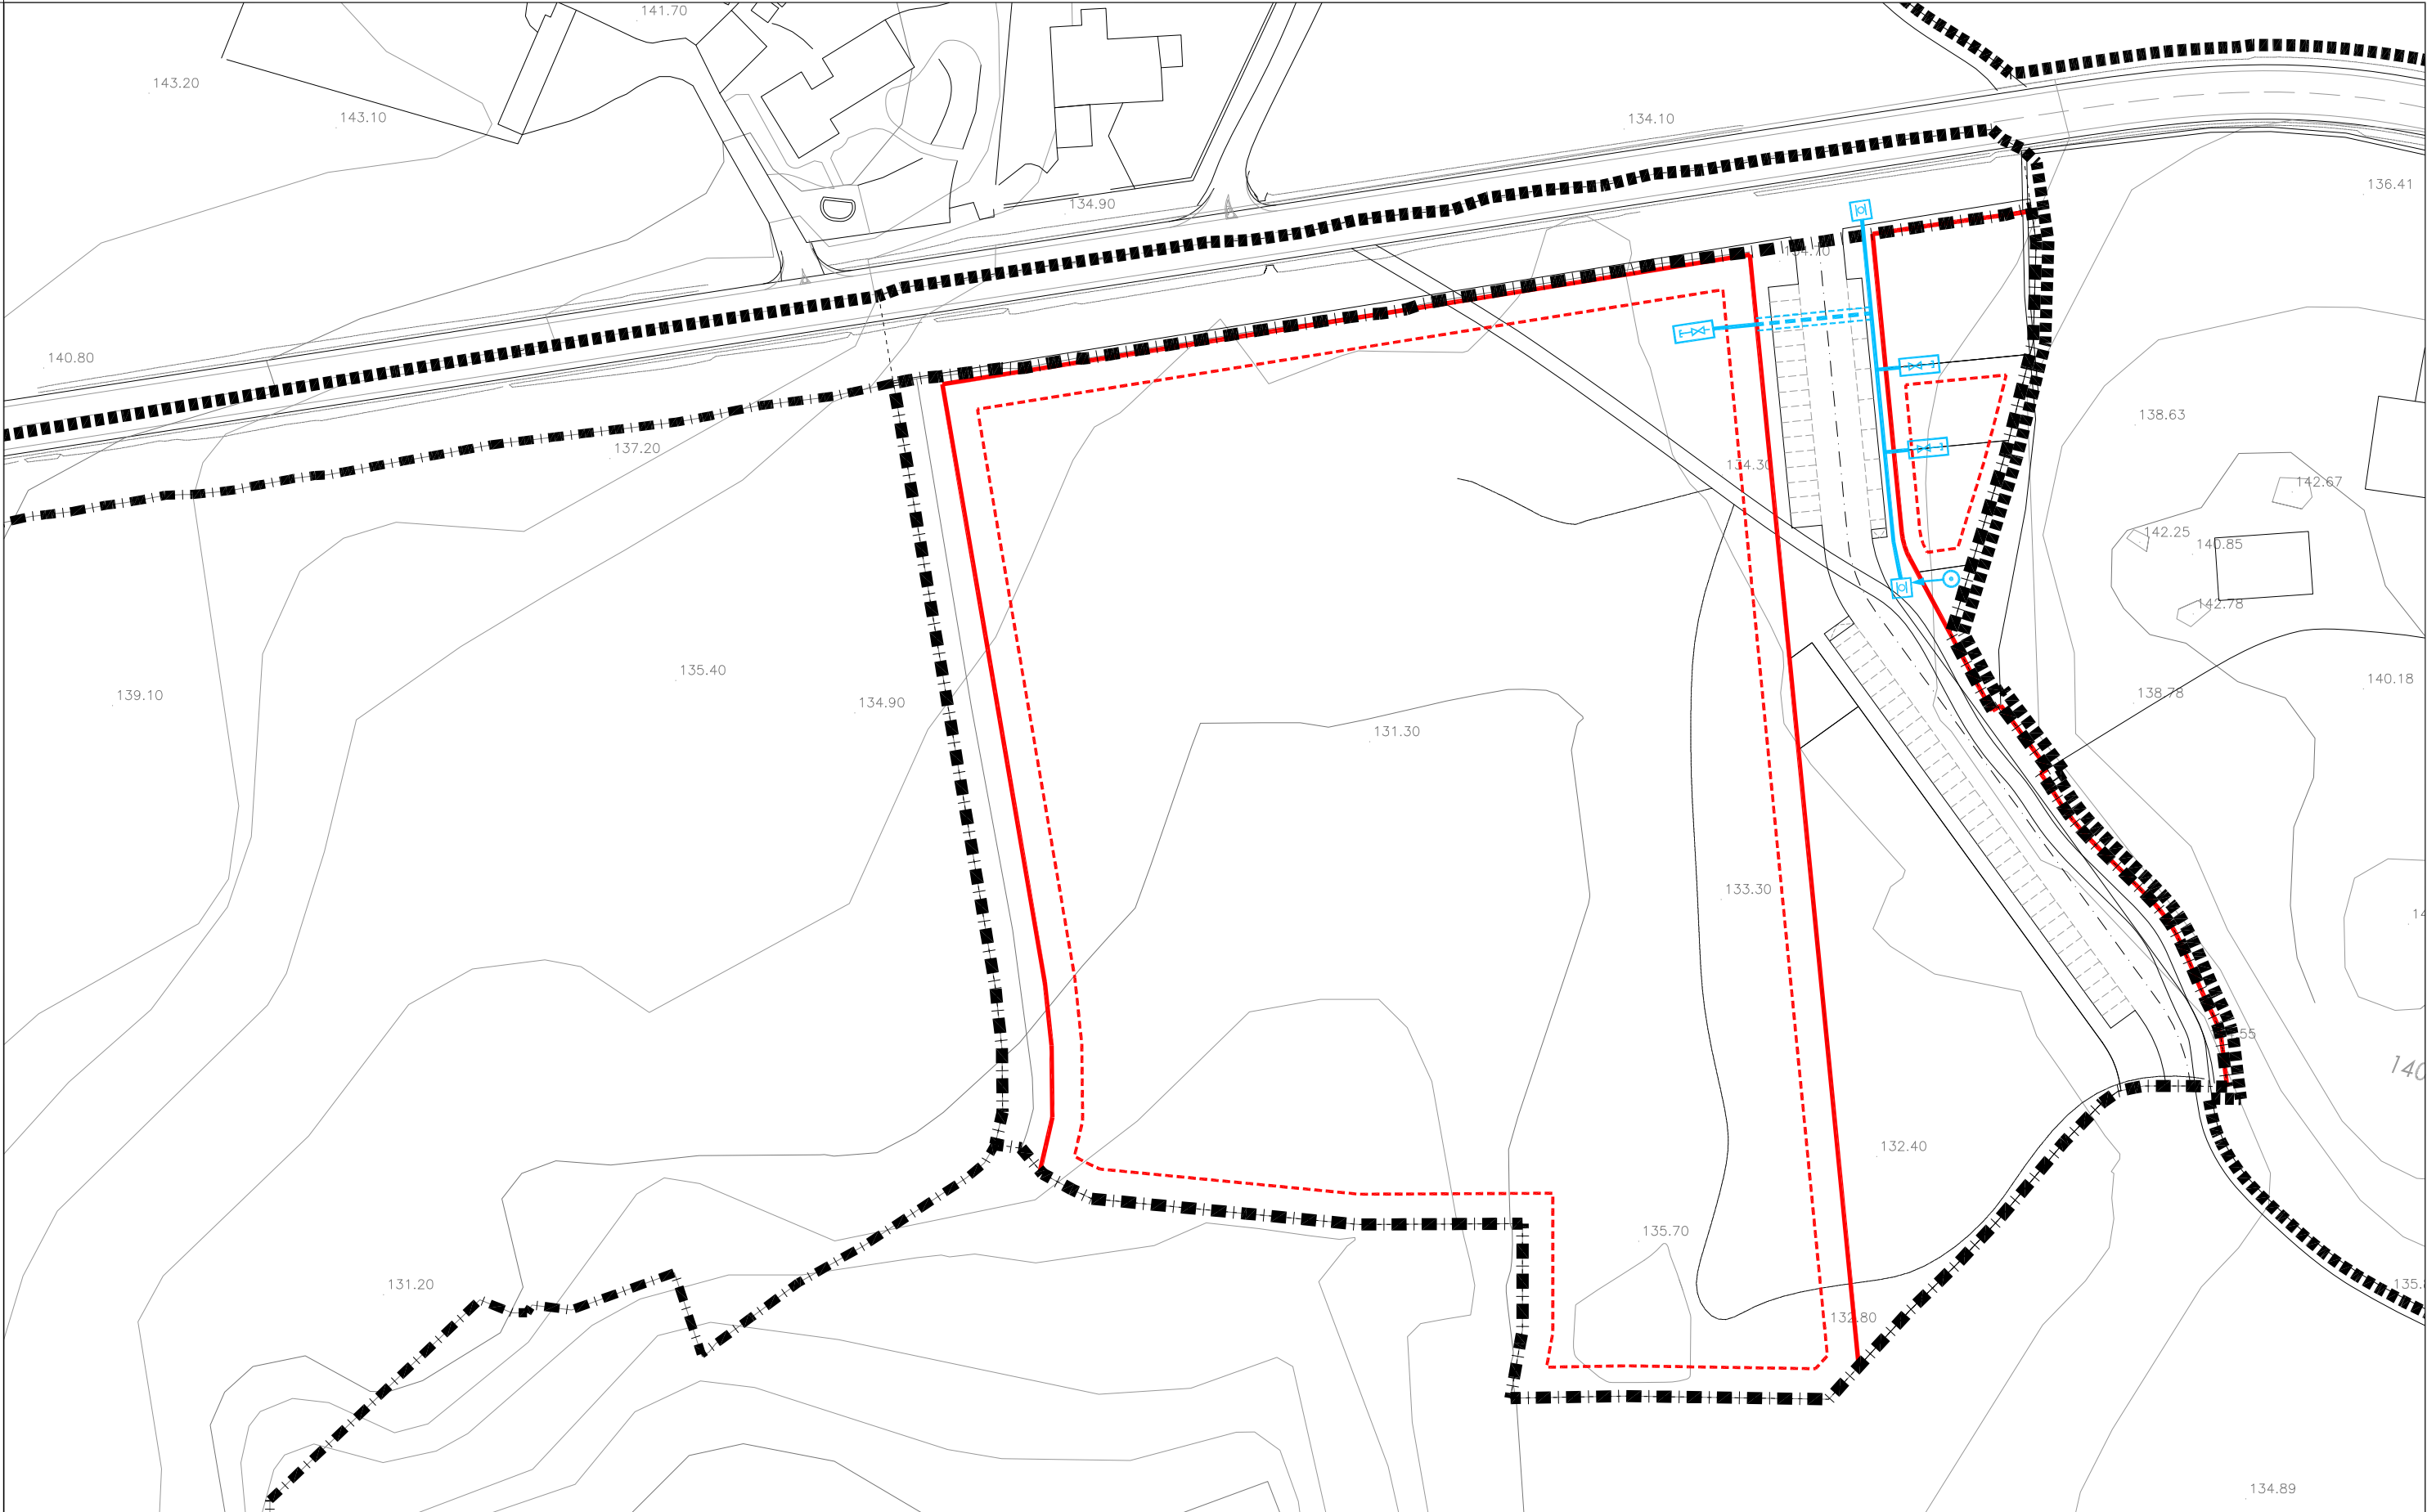

DELIMITACIÓN ■■■■■ SOLO DE NÚCLEO RURAL ■ ■ ■ SOLO URBANIZABLE — ALIÑACIÓN - - - LIÑA DE FONDO OU RECUAMENTO	GAS — TUBAXE POLIETILENO SOTERRADA - - - TUBAXE POLIETILENO SOTERRADA CON REFORZO ACOMETIDA. ARQUETA 30x30x50. CHAVE DE PASO 1" VÁLVULA DE SECCIONAMENTO. ARQUETA 75x75x105 PUNTO DE ENLACE CON DEPÓSITOS	DILIXENCIA: Para facer constar que este documento denominado Plan Xeral De Ordenación Municipal aprobouse inicialmente polo Pleno da Corporación en sesión celebrada en data Culleredo, A Secretaría Xeral ADO: Dña. Pilar María Pastor Novo MONTOLIVA ARQUITECTURA, S.L. ÁNGEL L. MONTOLIVA DÍAZ, ARQUITECTO	PLAN XERAL DE ORDENACIÓN MUNICIPAL CULLEREDO DOCUMENTO DE APROBACIÓN INICIAL DECEMBRO 2.012 ÁREA DE PLANEAMENTO DETALLADO S.I.-2 INSTALACIÓN REDE DE GAS CÓDIGO DE PLANO: APD-S12-08 A1: 1/500 A3: 1/1.000
--	---	--	---