


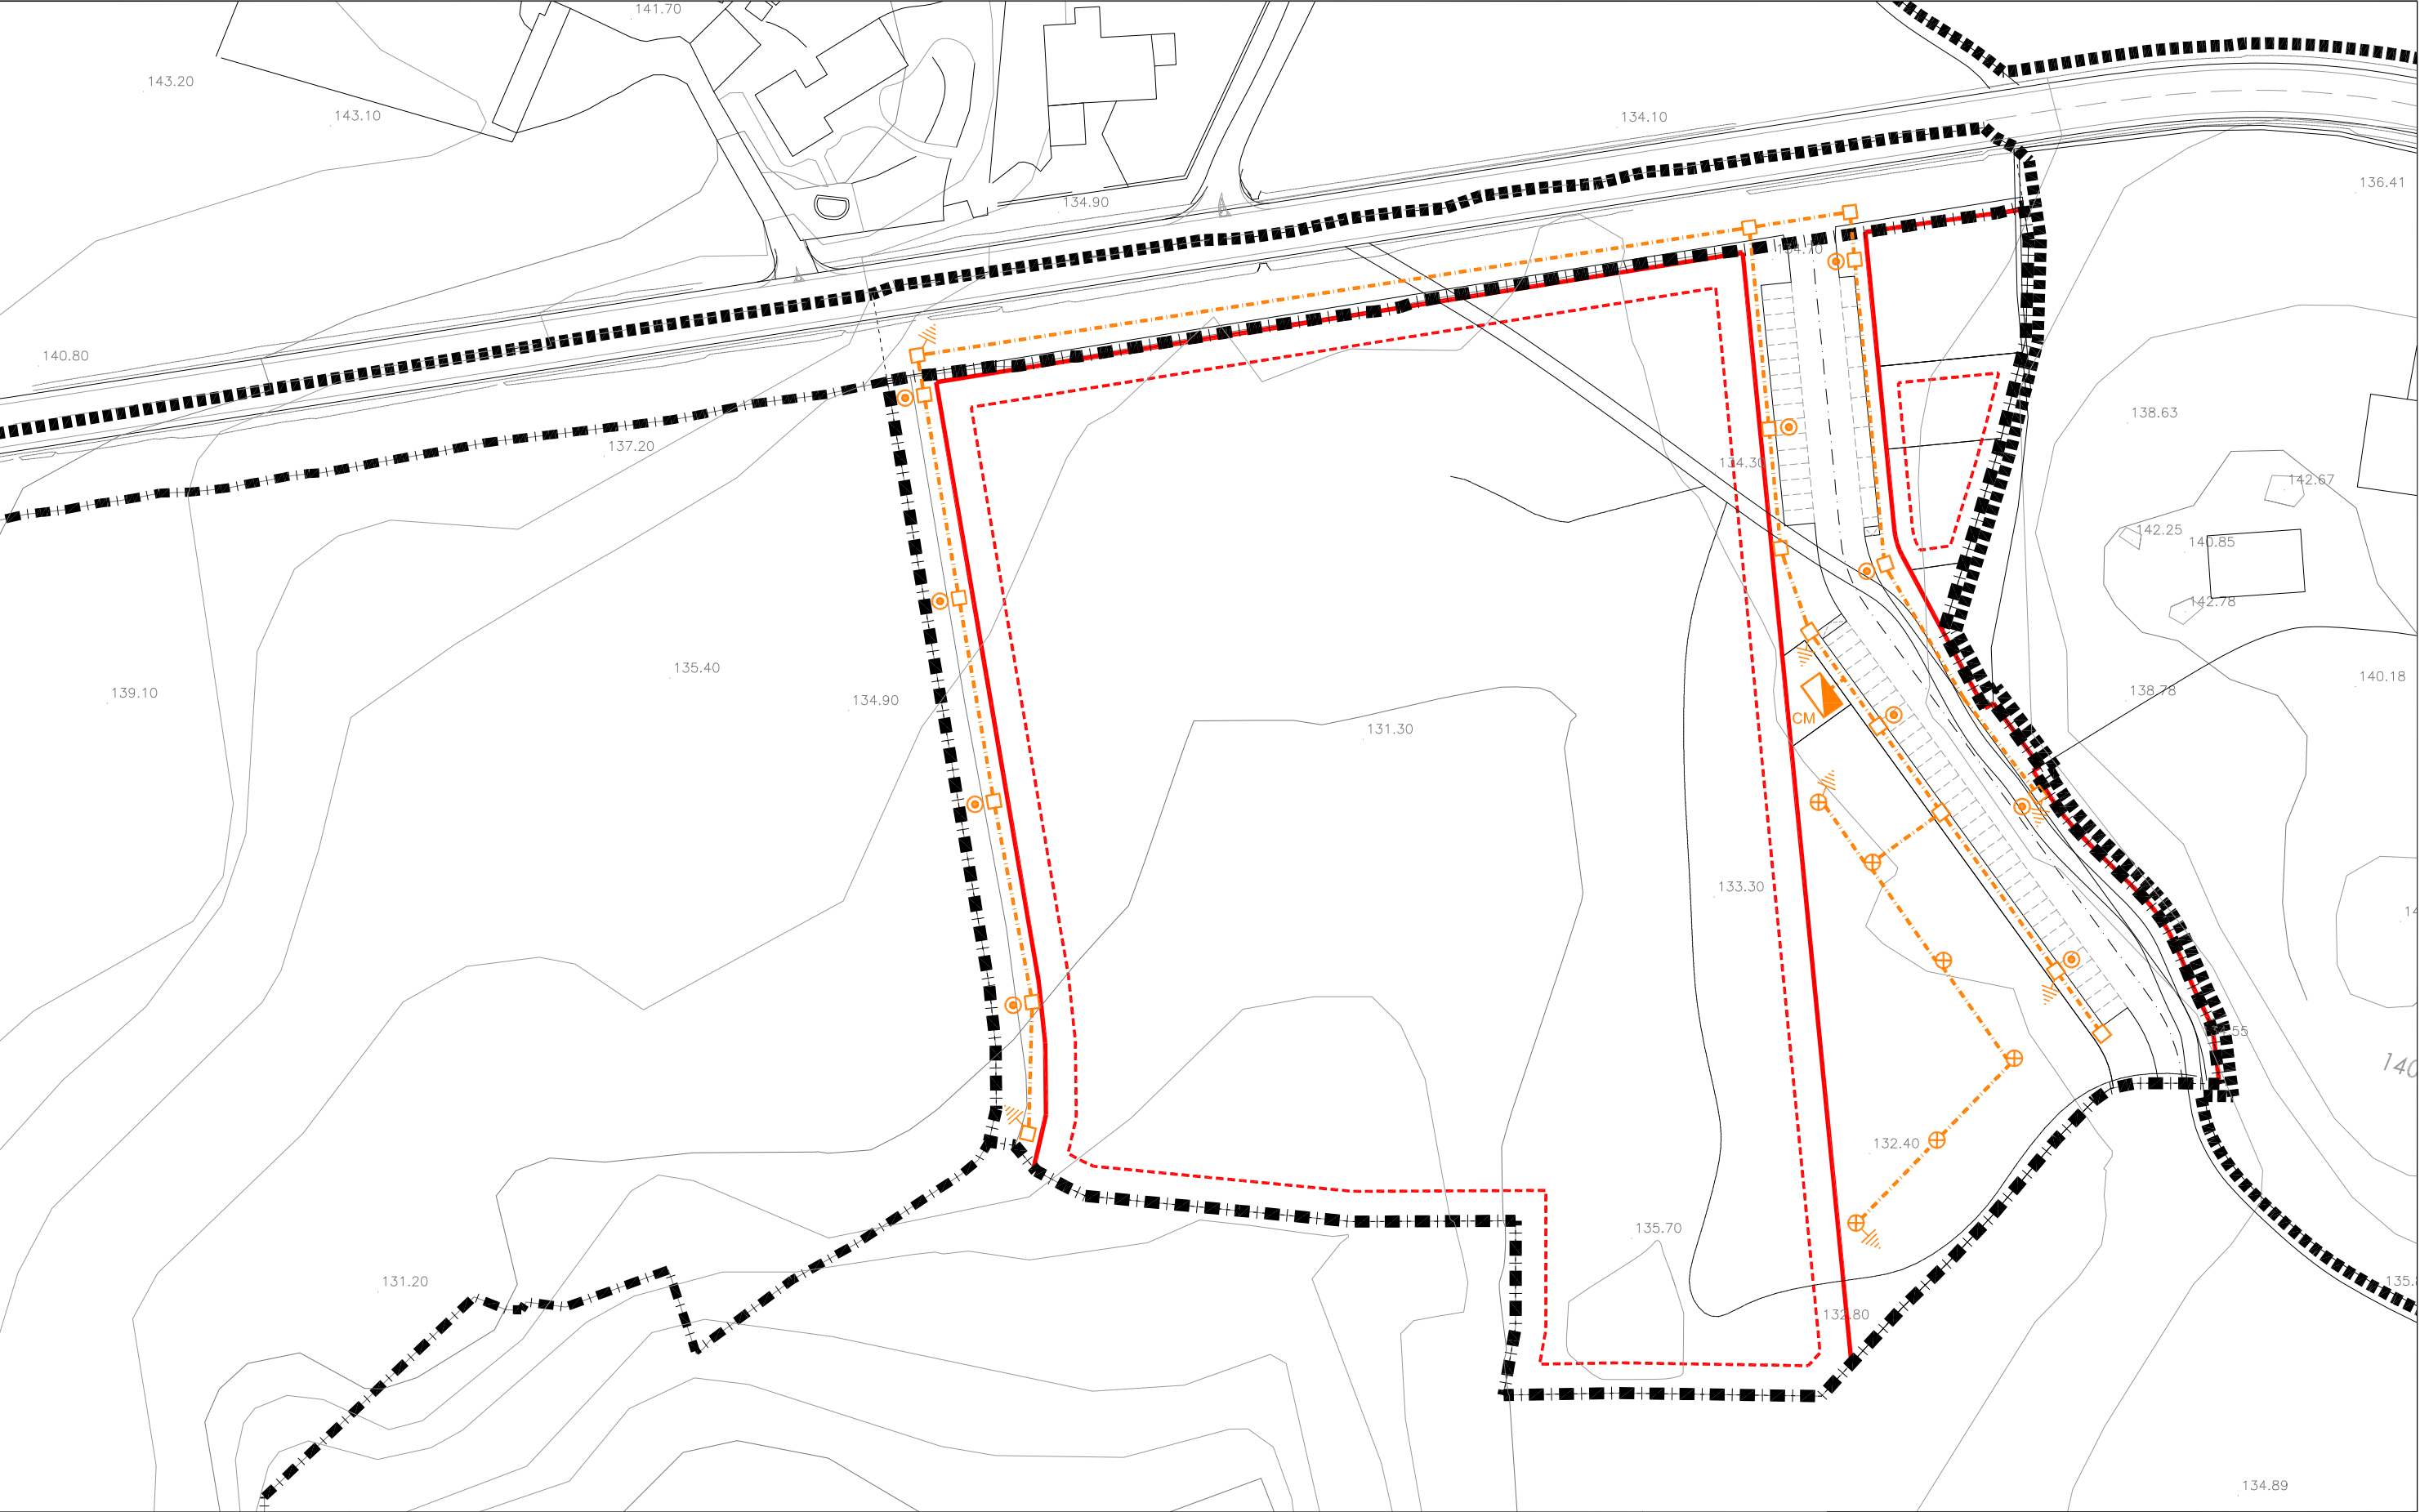

|   |  |   |  |   |  |   |  |
|---|--|---|--|---|--|---|--|
| <b>DELIMITACIÓNS</b><br>■■■■■ SOLO DE NÚCLEO RURAL<br>■ ■ ■ SOLO URBANIZABLE<br>— ALIÑACIÓN<br>- - - LIÑA DE FONDO OU RECUAMENTO |  | <b>ALUMEADO</b><br>- - - REDE DE ALUMEADO<br>○ LUMINARIA PARA LÁMPADA V.S.A.P. 150w CON COLUMNA DE 6 m<br>⊕ BALIZA PARA LÁMPADA DE 42W Alt. 1 m<br>CM CADRO DE MANDO |  | <br>DILIXENCIA: Para facer constar que este documento denominado Plan Xeral De Ordenación Municipal aprobouse inicialmente polo Pleno da Corporación en sesión celebrada en data<br>Culleredo, A Secretaría Xeral<br>ADO: Dña. Pilar María Pastor Novo<br>MONTEOLIVA ARQUITECTURA, S.L.<br>ANGEL L. MONTEOLIVA DIAZ, ARQUITECTO |  | <b>PLAN XERAL DE ORDENACIÓN MUNICIPAL</b><br><br><b>CULLEREDO</b><br>DOCUMENTO DE APROBACIÓN INICIAL DECEMBRO 2.012<br>ÁREA DE PLANEAMENTO DETALLADO S.I.-2<br>CÓDIGO DE PLANO:<br><b>APD-SI2-09</b><br>A1: 1/500 A3: 1/1.000 |  |
|---|--|---|--|---|--|---|--|