



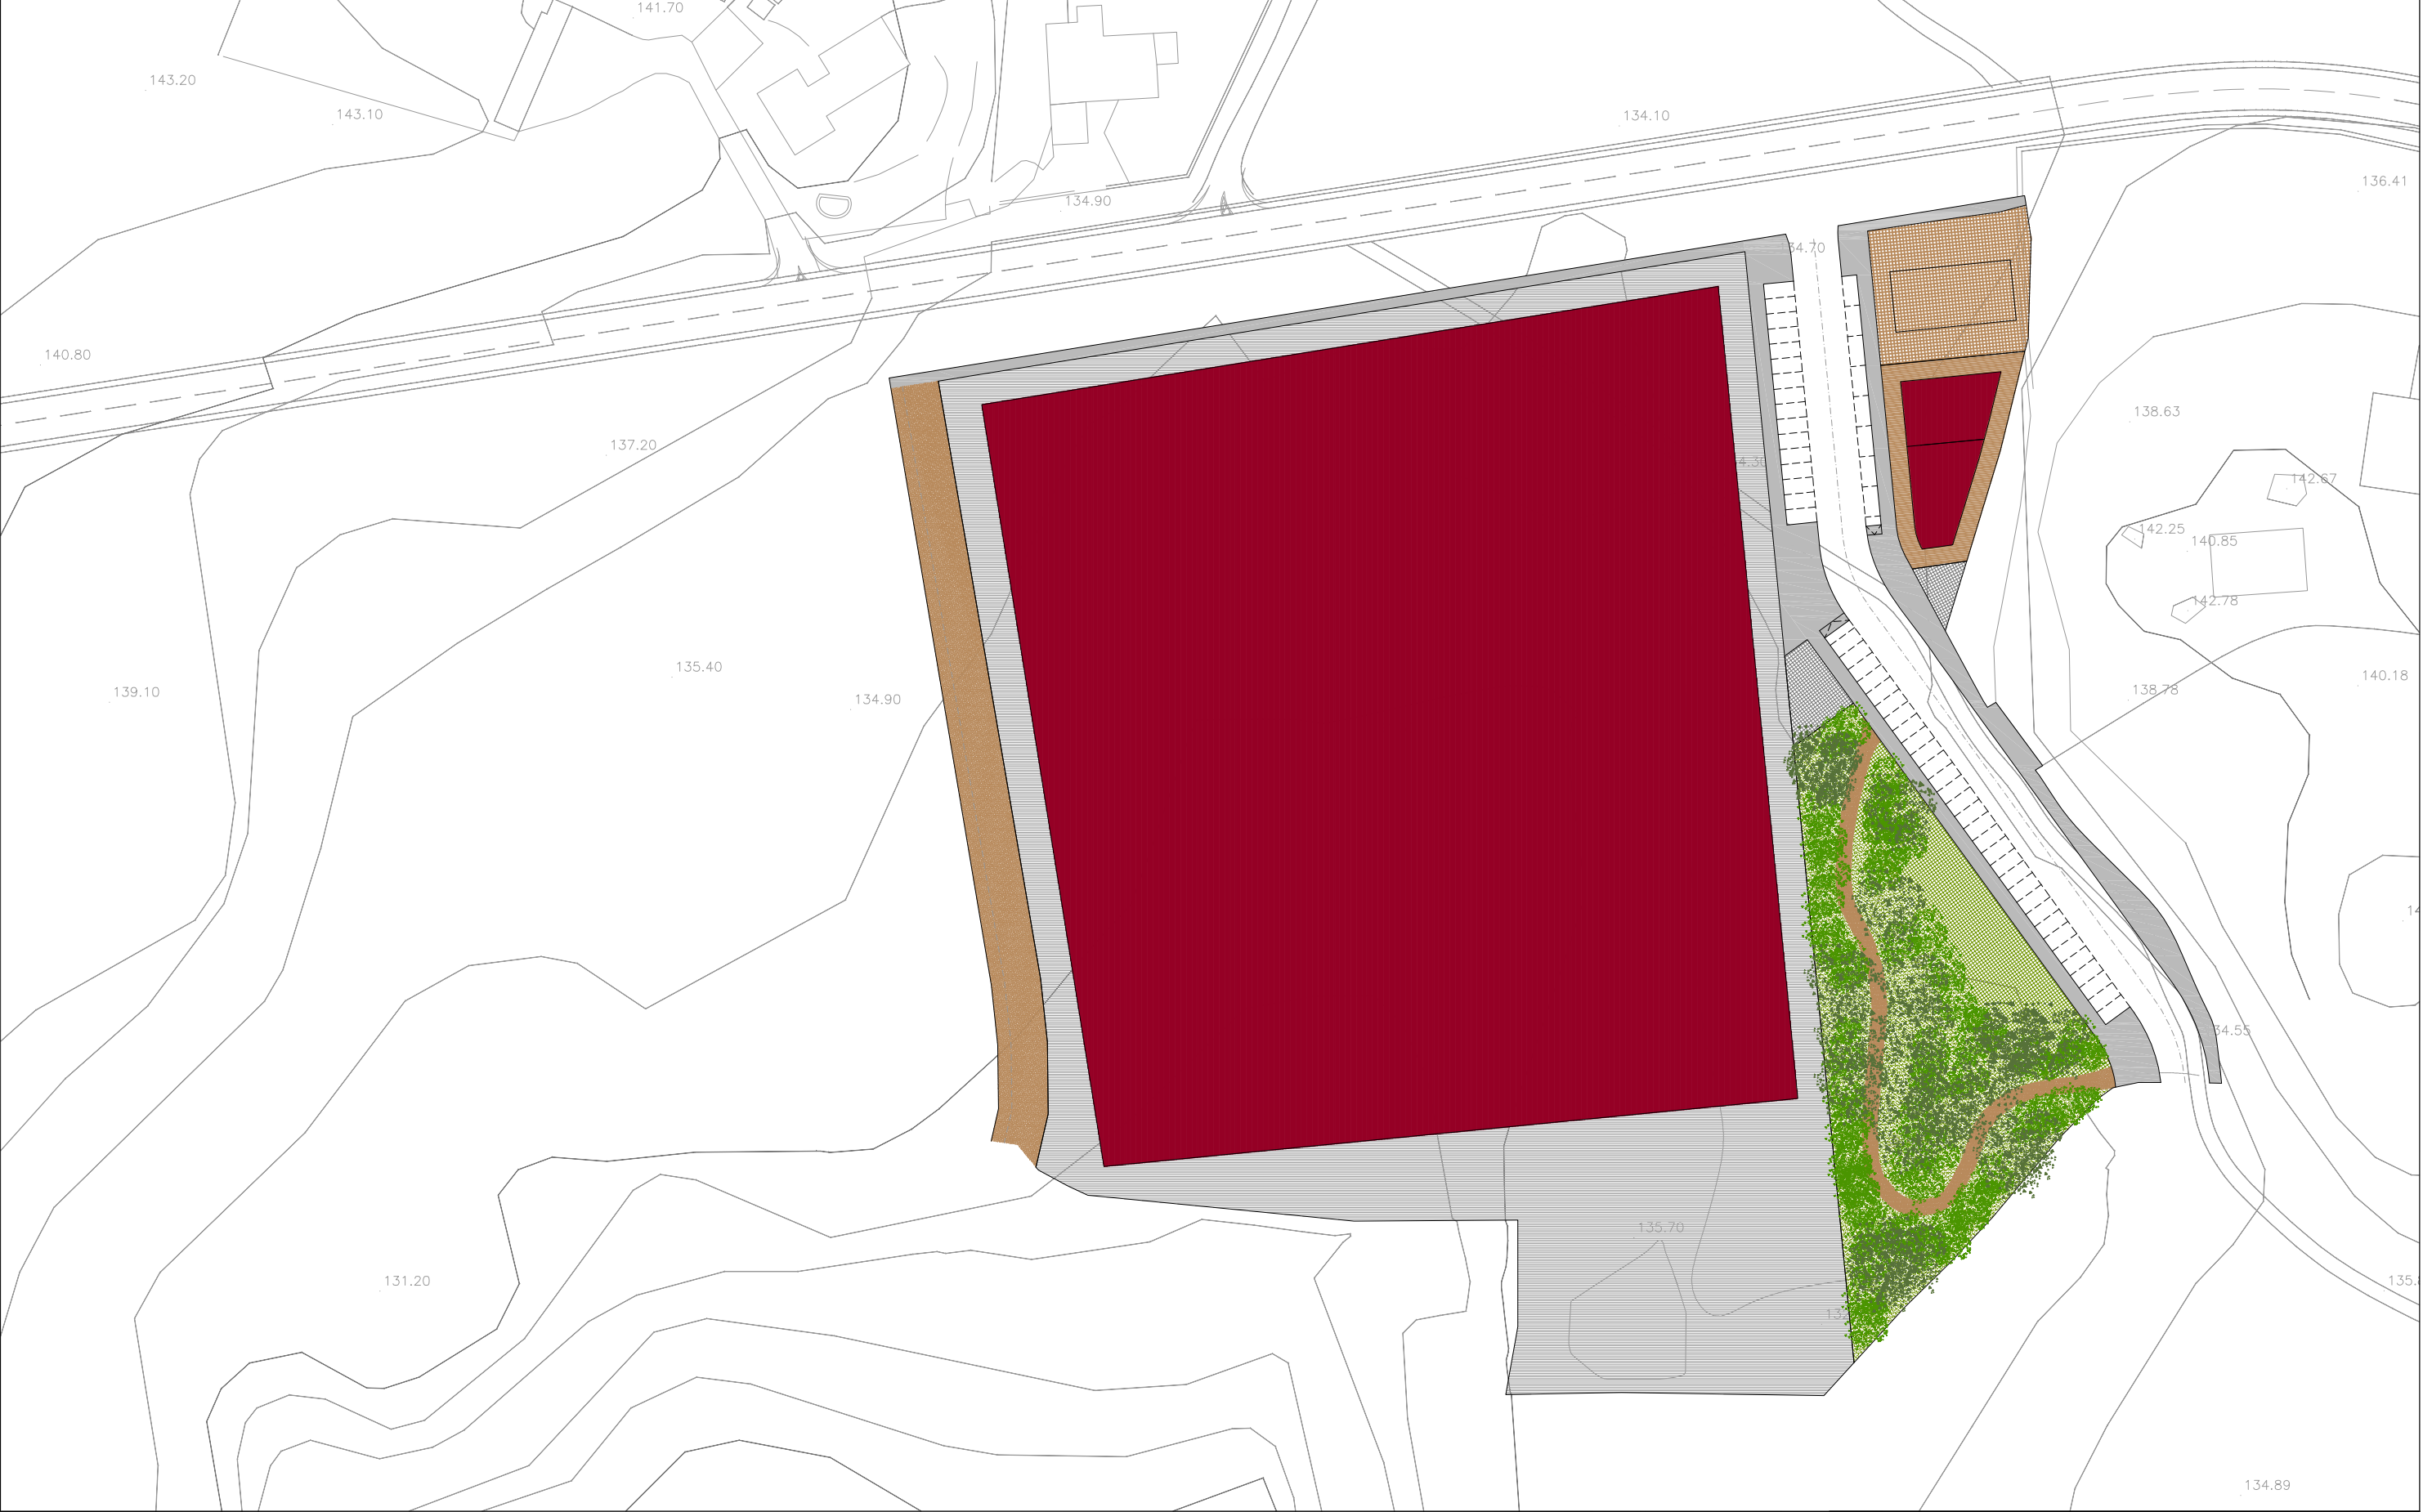

NOTA: O PRESENTE PLANO NON É VINCULANTE

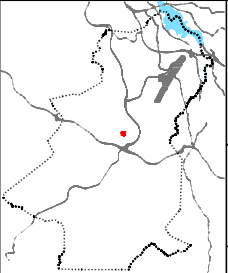

DILIXENCIA: Para facer constar que este documento denominado Plan Xeral De Ordenación Municipal aprobouse inicialmente polo Pleno da Corporación en sesión celebrada en data _____
Culleredo,
A Secretaría Xeral

ADO: Dña. Pilar María Pastor Novo

 
MONTELVA ARQUITECTURA, S.L.P.
ÁNGEL L. MONTELVA DÍAZ, ARQUITECTO

PLAN XERAL DE ORDENACIÓN MUNICIPAL	
CULLEREDO 	
DOCUMENTO DE APROBACIÓN INICIAL DECEMBRO 2.012	
ÁREA DE PLANEAMENTO DETALLADO S.I.-2	CÓDIGO DE PLANO:
PLANO DE IMAXE	APD-SI2-10
A1: 1/500 A3: 1/1.000	