


POLIGONO	CUARTEIRON	ZONA	USO	ORDENANZA	SUPERFICIE	APROVEITAMENTO MÁXIMO	PIRAZAS APARCADORAS (PV)
1	1	C-1.1.1	INDUSTRIAL	SU-7b	92.099 m <sup>2</sup>	48.000 m <sup>2</sup>	517
		C-1.1.2	TERCIARIO	SU-6a	10.363 m <sup>2</sup>	16.737 m <sup>2</sup>	251
		C-1.1.3	COMERCIAL	SU-6b	2.198 m <sup>2</sup>	2.318 m <sup>2</sup>	35
		C-1.1.4	DOTACIONAL	SLEL (Pb)	2.305 m <sup>2</sup>		
		C-1.1.5	SERVIZOS	SLIS	224 m <sup>2</sup>		
	2	C-1.1.6	DOTACIONAL	SXEL-04-09 (Pb)	14.530 m <sup>2</sup>		
		C-1.2.1	DOTACIONAL	SLEL (Pb)	3.087 m <sup>2</sup>		
		C-1.2.2	DOTACIONAL	SXEL-04-09 (Pb)	3.226 m <sup>2</sup>		
		C-1.3.1	DOTACIONAL	SLEL (Pb)	2.807 m <sup>2</sup>		
		TOTAL POLIGONO 1:					67.055 m <sup>2</sup>
2	1	C-2.1.1	INDUSTRIAL	SU-7a	9.103 m <sup>2</sup>	6.014 m <sup>2</sup>	65
		C-2.1.2	INDUSTRIAL	SU-7a	4.683 m <sup>2</sup>	2.941 m <sup>2</sup>	32
		C-2.1.3	DOTACIONAL	SLEL (Pb)	2.094 m <sup>2</sup>		
		C-2.1.4	DOTACIONAL	SLEL (Pb)	1.434 m <sup>2</sup>		
		C-2.1.5	SERVIZOS	SLIS	186 m <sup>2</sup>		
	2	C-2.2.1	INDUSTRIAL	SU-7a	17.895 m <sup>2</sup>	13.068 m <sup>2</sup>	141
		C-2.2.2	DOTACIONAL	SLEL (Pb)	2.804 m <sup>2</sup>		
		C-2.3.1	INDUSTRIAL	SU-7a	13.202 m <sup>2</sup>	10.985 m <sup>2</sup>	119
		C-2.3.2	DOTACIONAL	SLEsc (Pb)	2.162 m <sup>2</sup>		
		C-2.3.3	DOTACIONAL	SLEdp (Pb)	4.231 m <sup>2</sup>		
	3	C-2.3.4	DOTACIONAL	SLEL (Pb)	1.415 m <sup>2</sup>		
		C-2.3.5	DOTACIONAL	SLEL (Pb)	5.647 m <sup>2</sup>		
		C-2.3.6	SERVIZOS	SLIS	133 m <sup>2</sup>		
		C-2.4.1	TERCIARIO	SU-6a	16.457 m <sup>2</sup>	35.258 m <sup>2</sup>	529
		C-2.5.1	INDUSTRIAL	SU-7a	10.703 m <sup>2</sup>	8.312 m <sup>2</sup>	90
TOTAL POLIGONO 2:					76.578 m <sup>2</sup>	975	
TOTAL:					143.633 m <sup>2</sup>	1.778	

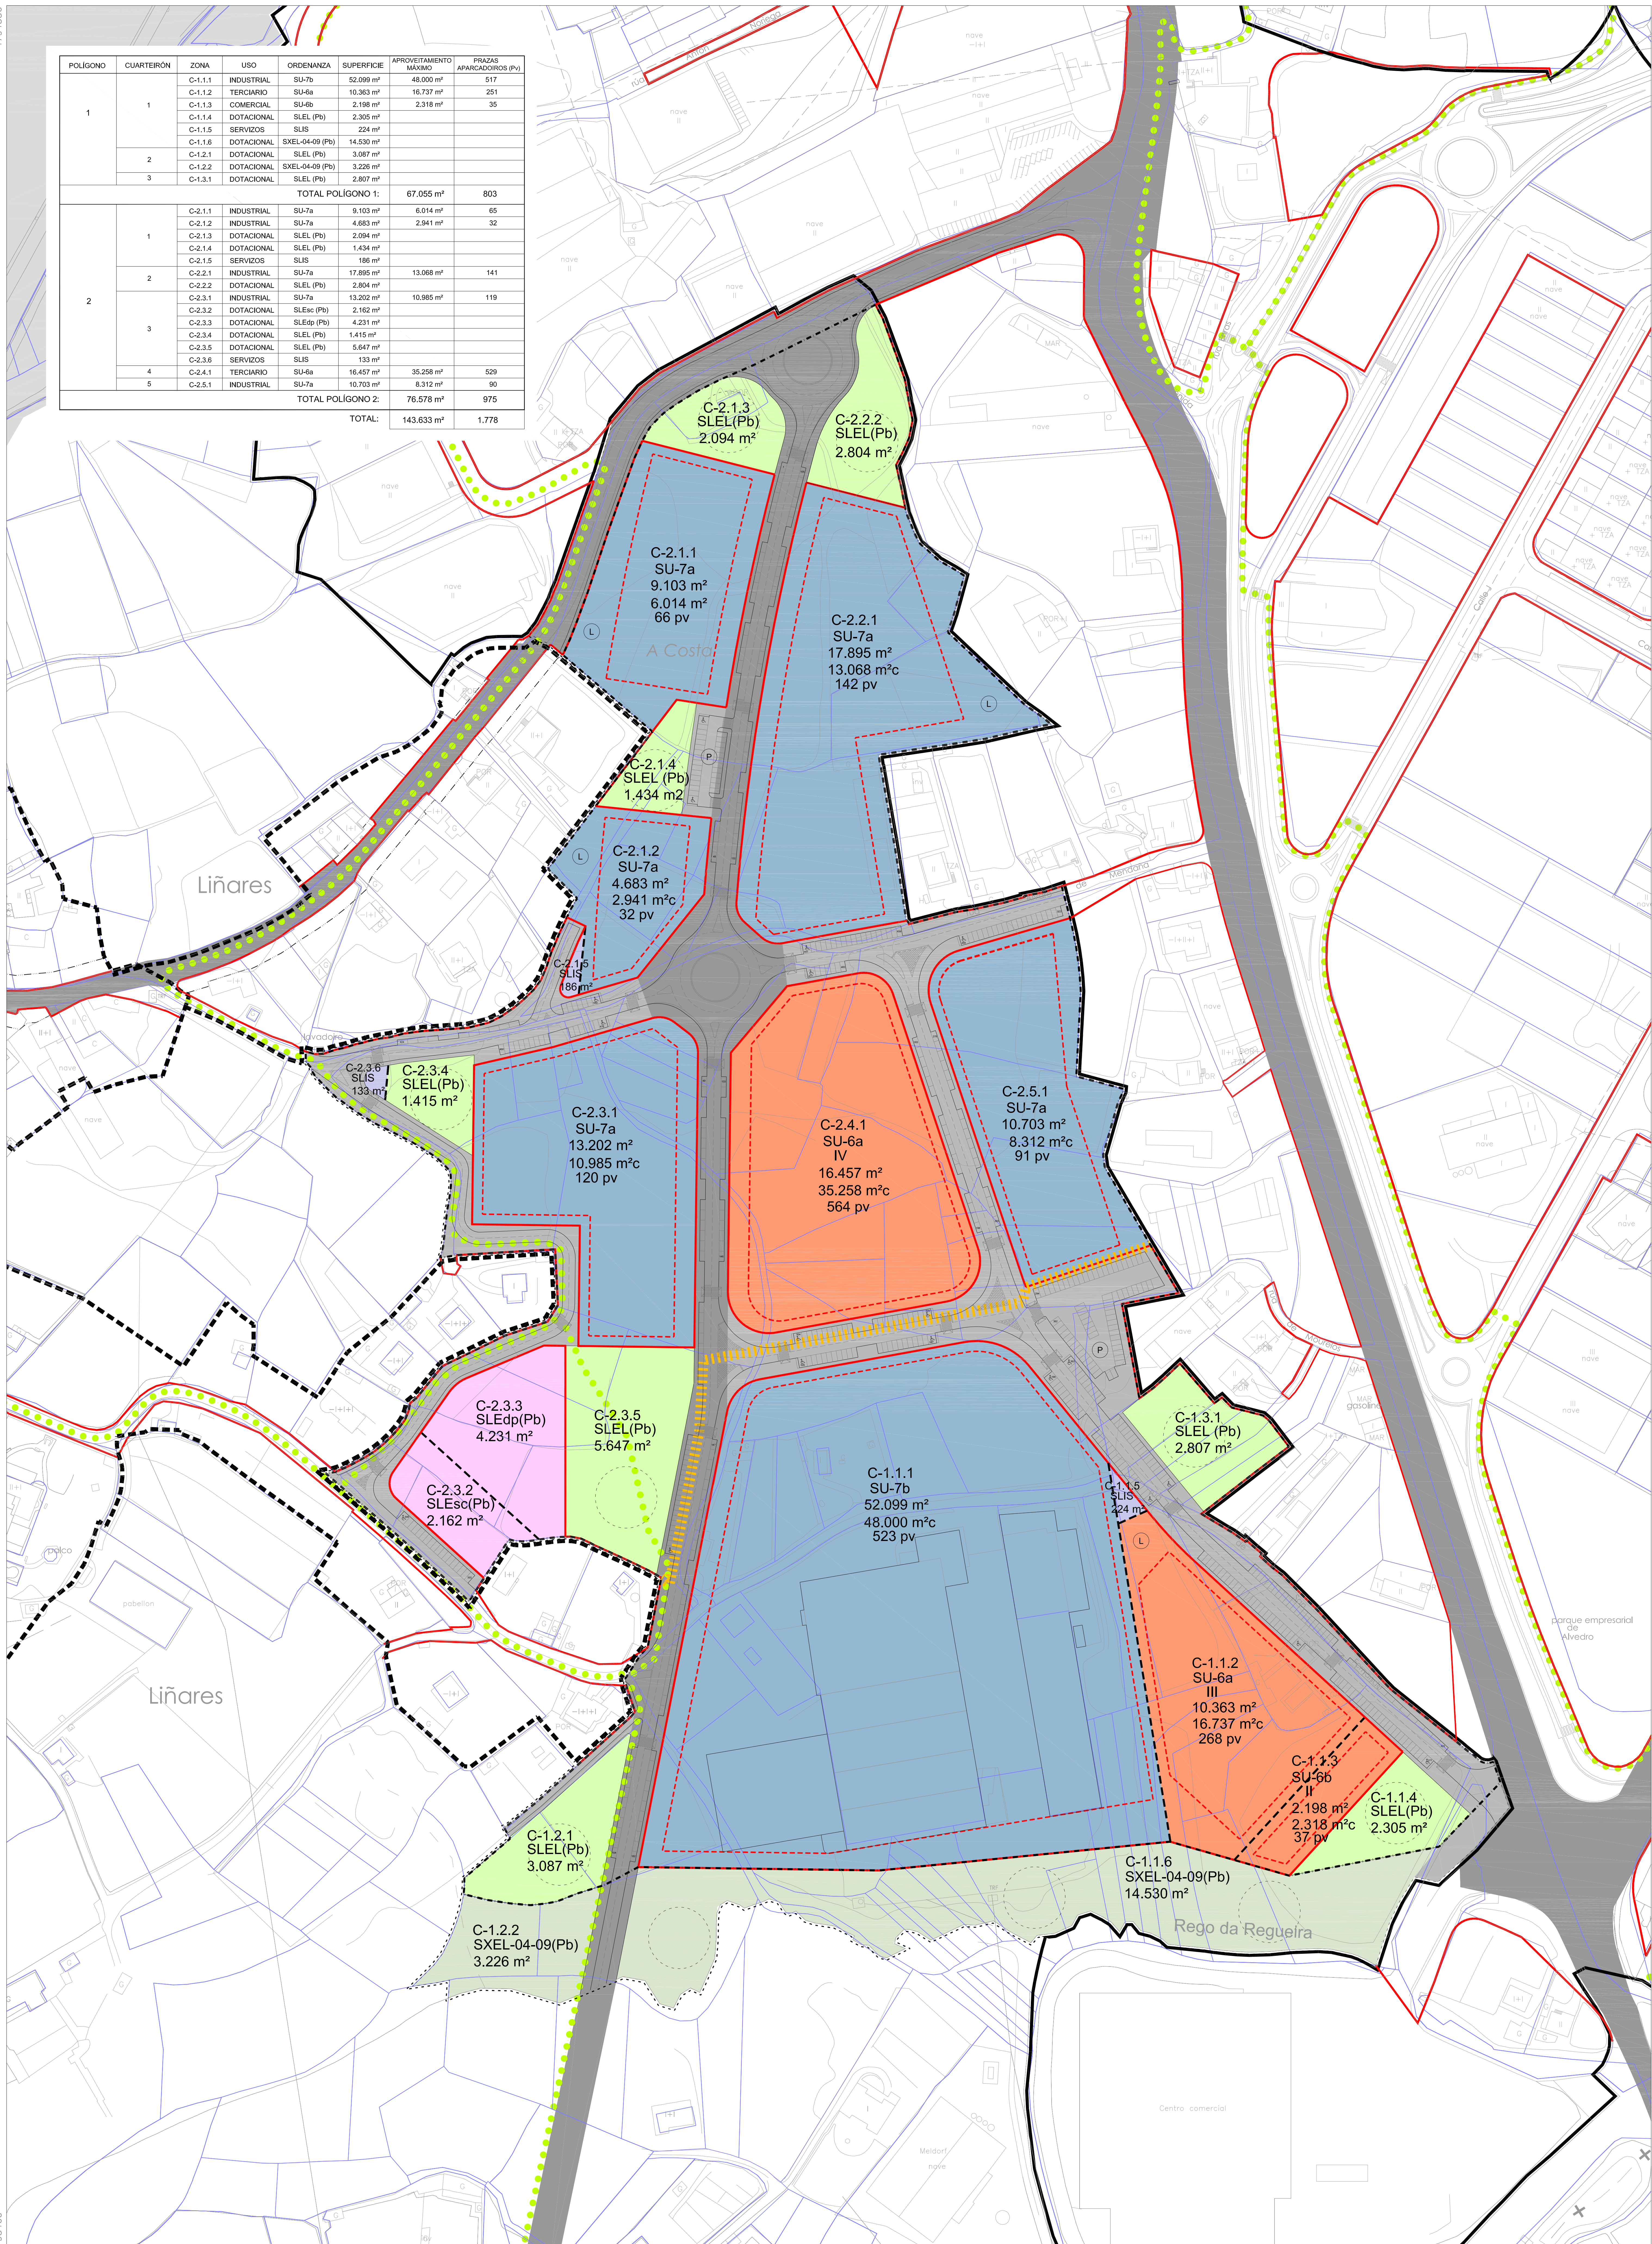

DELIMITACIONES	SIMBOLOXIA	ORDENANZAS	USOS	SISTEMAS
— SOLO URBANO	— ALIACION	B546 ACTIVIDADES TERCIARIAS	— TERCIARIO	XERAS LOCAIS
— SOLO URBANIZABLE	— LINEA DE FONDO OU RECINTAMENTO	SU47 ACTIVIDADES INDUSTRIAS	— INDUSTRIAL	— ADMINISTRATIVO
— SOLO DE NUCLEO RURAL	— LINEA LIMITE DE EDIFICACION			— ASISTENCIAL
— AREA DE REPARTO	— CAMBIO DE ORDENANZA O ALTURA			— EDUCATIVO
	— ALTURA MAXIMA			— RELIXIOSO
	— APARCAMENTO			— RESERVA
	— AREA LIBRE DE EDIFICACION			— SOCIO-CULTURAL
				— RECREATIVA
				— TRILIDADE (PV PUBLICA / PV PRIVADA)
				— MOBILIDADE SOSTIBLE

DILIXENCIA: Para facer constar que este documento, denominado Plan Xeral de Ordenación Municipal aprobouse inicialmente polo Pleno da Corporación en sesión celebrada en data:

Culleredo,  
A 12 de Novembro de 2012.

ADIC: Dña. Pilar María Pastor Novo

ANXEL MONTEOLIVA DÍAZ, ARQUITECTO

**PLAN XERAL DE ORDENACIÓN MUNICIPAL**  
**CULLEREDO**  
DOCUMENTO DE APROBACIÓN INICIAL. DECEMBRO 2.012  
ORDENACIÓN DETALLADA DO SECTOR SubIe-H1  
CÓDIGO DE PLANO:  
**OD-S11-01**  
ZONIFICACIÓN  
AO: 11.000 A2 12.000