


PERFIL-RÚA DE LIÑARES

A B C D E F G H I J K L M N O P Q R ST

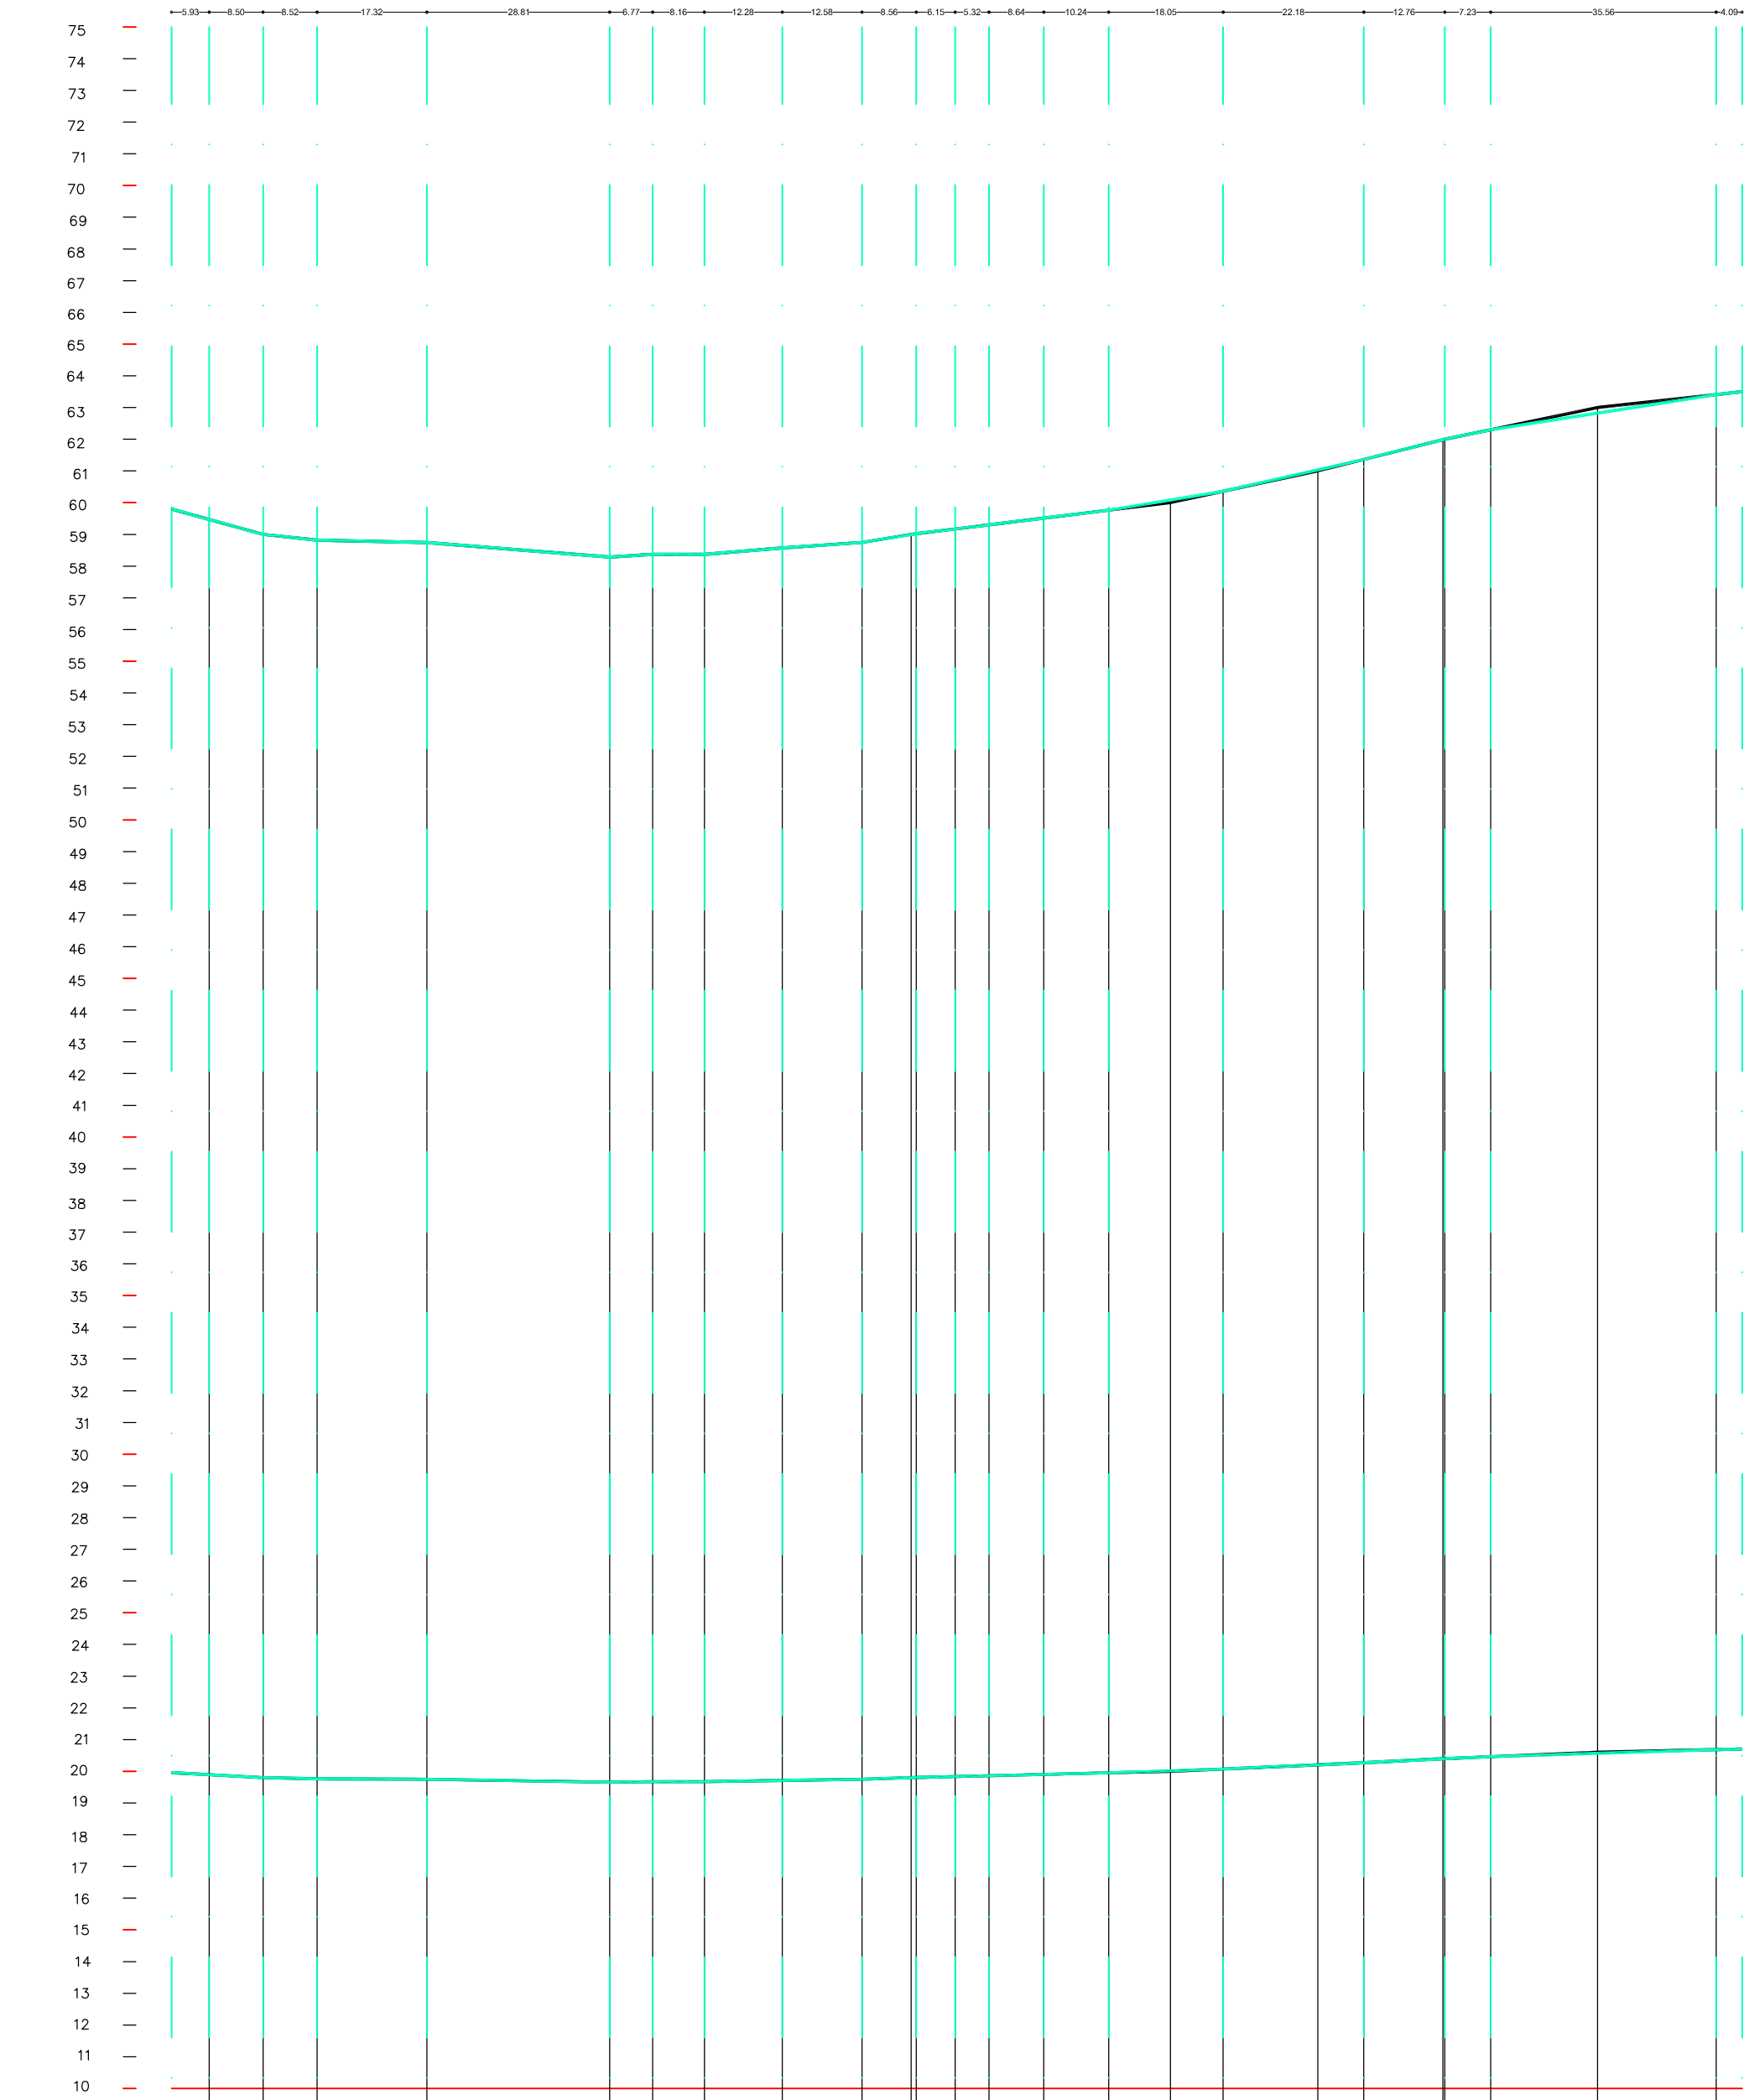

E.: 1/200



E.: 1/1000

**PERFÍS**

- RASANTE TERREO
- RASANTE ADAPTADA (NOVAS RÚAS OU REPERFILADO EXISTENTES)
- EIXO DE CORTE
- NOME DOS VÉRTICES NOS EIXOS DOS PERFÍS
- DESMONTE
- TERRAPLENADO

PERFIL-RÚA ALVARO DE MENDAÑA

3-A 3-C 3-D 3-E 3-F 3-G 3-H 3-I 1-D 2-A 3-J 3-K 3-L

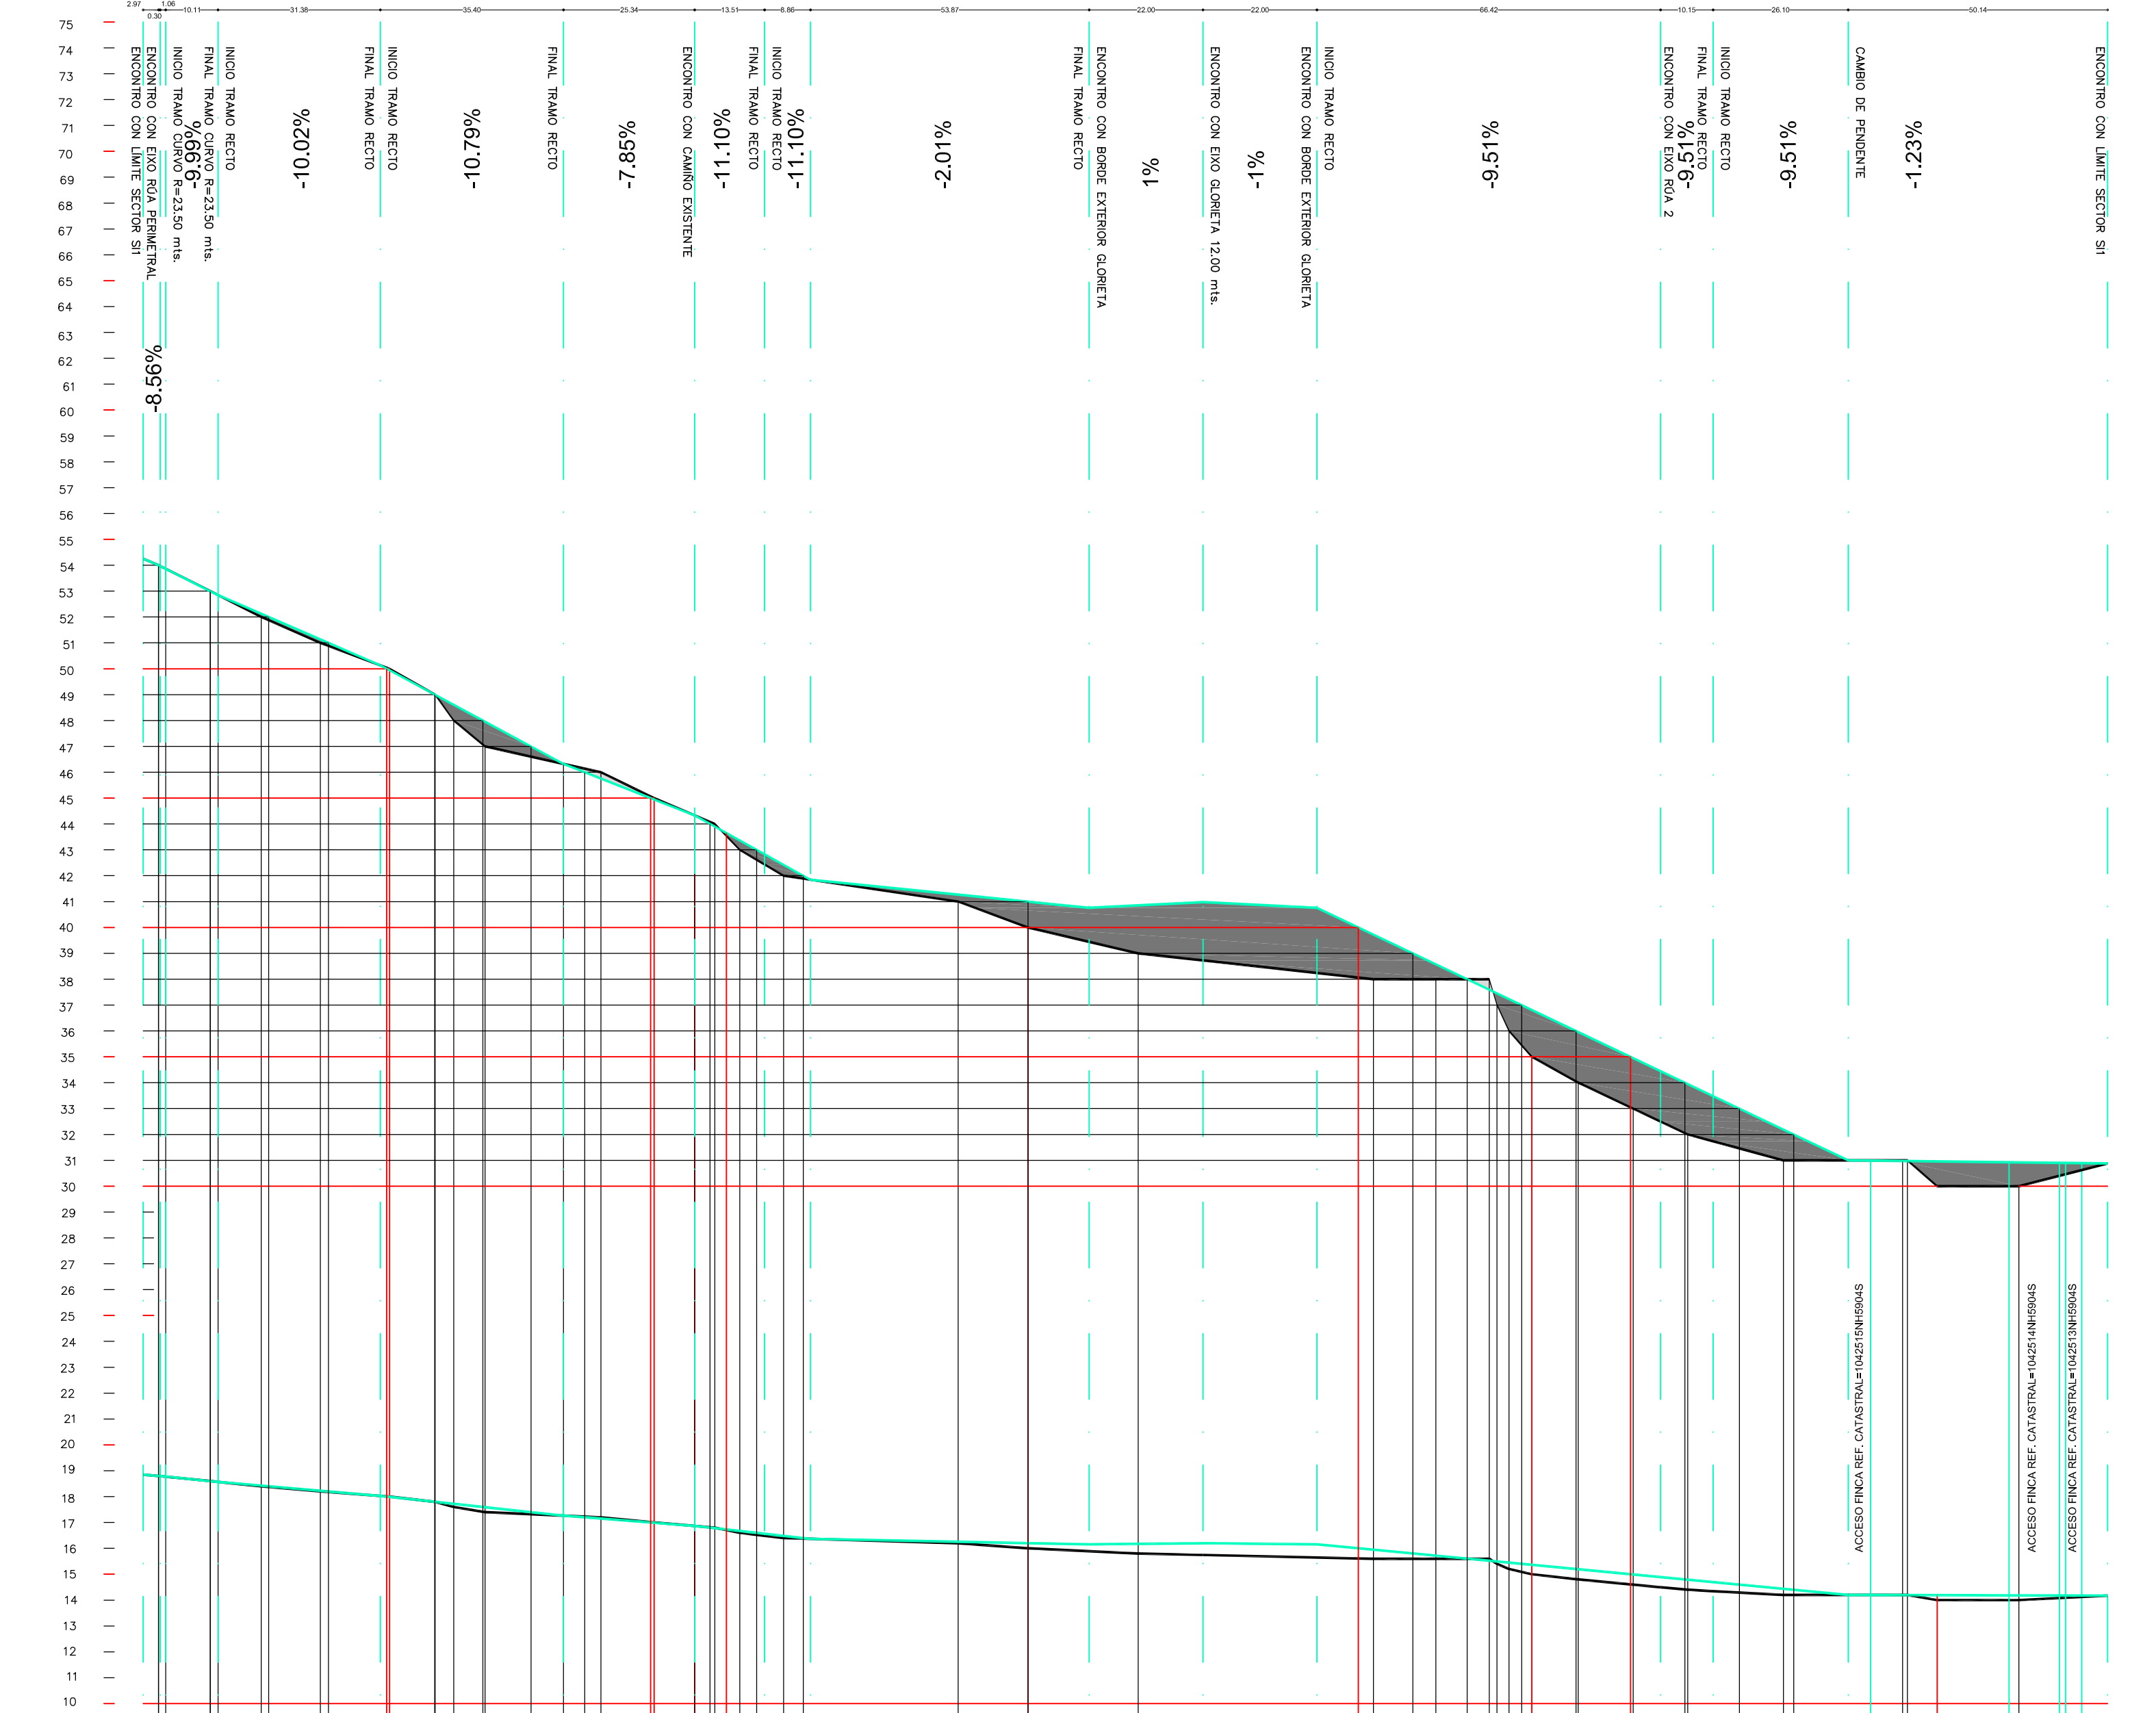


E.: 1/200


E.: 1/1000

**PERFÍS**

- RASANTE TERREO
- RASANTE ADAPTADA (NOVAS RÚAS OU REPERFILADO EXISTENTES)
- EIXO DE CORTE
- NOME DOS VÉRTICES NOS EIXOS DOS PERFÍS
- DESMONTE
- TERRAPLENADO

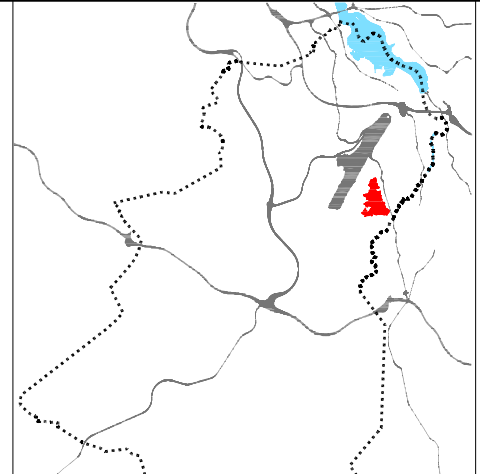

DILIXENCIA: Para facer constar que este documento denominado Plan Xeral De Ordenación Municipal aprobouse inicialmente polo Pleno da Corporación en sesión celebrada en data

Culleredo, A Secretaría Xeral

ADO: Día, Pilar María Pastor Novo

MONTEOLIVA ARQUITECTURA S.L.P.

ANGEL L. MONTEOLIVA DIAZ, ARQUITECTO

**PLAN XERAL DE ORDENACIÓN MUNICIPAL**

**CULLEREDO**

DOCUMENTO DE APROBACIÓN INICIAL DECEMBRO 2012

ORDENACIÓN DETALLADA DO SECTOR Suble-11

**REDE VIARIA. PERFÍS**

LONXTIDUNAIS. RUA LIÑARES

E RÚA ÁLVARO DE MENDAÑA

CÓDIGO DE PLANO: APD-S11-03.3

A1: 1/1.000 A3: 1/2.000