



PERFIL-RUA 1

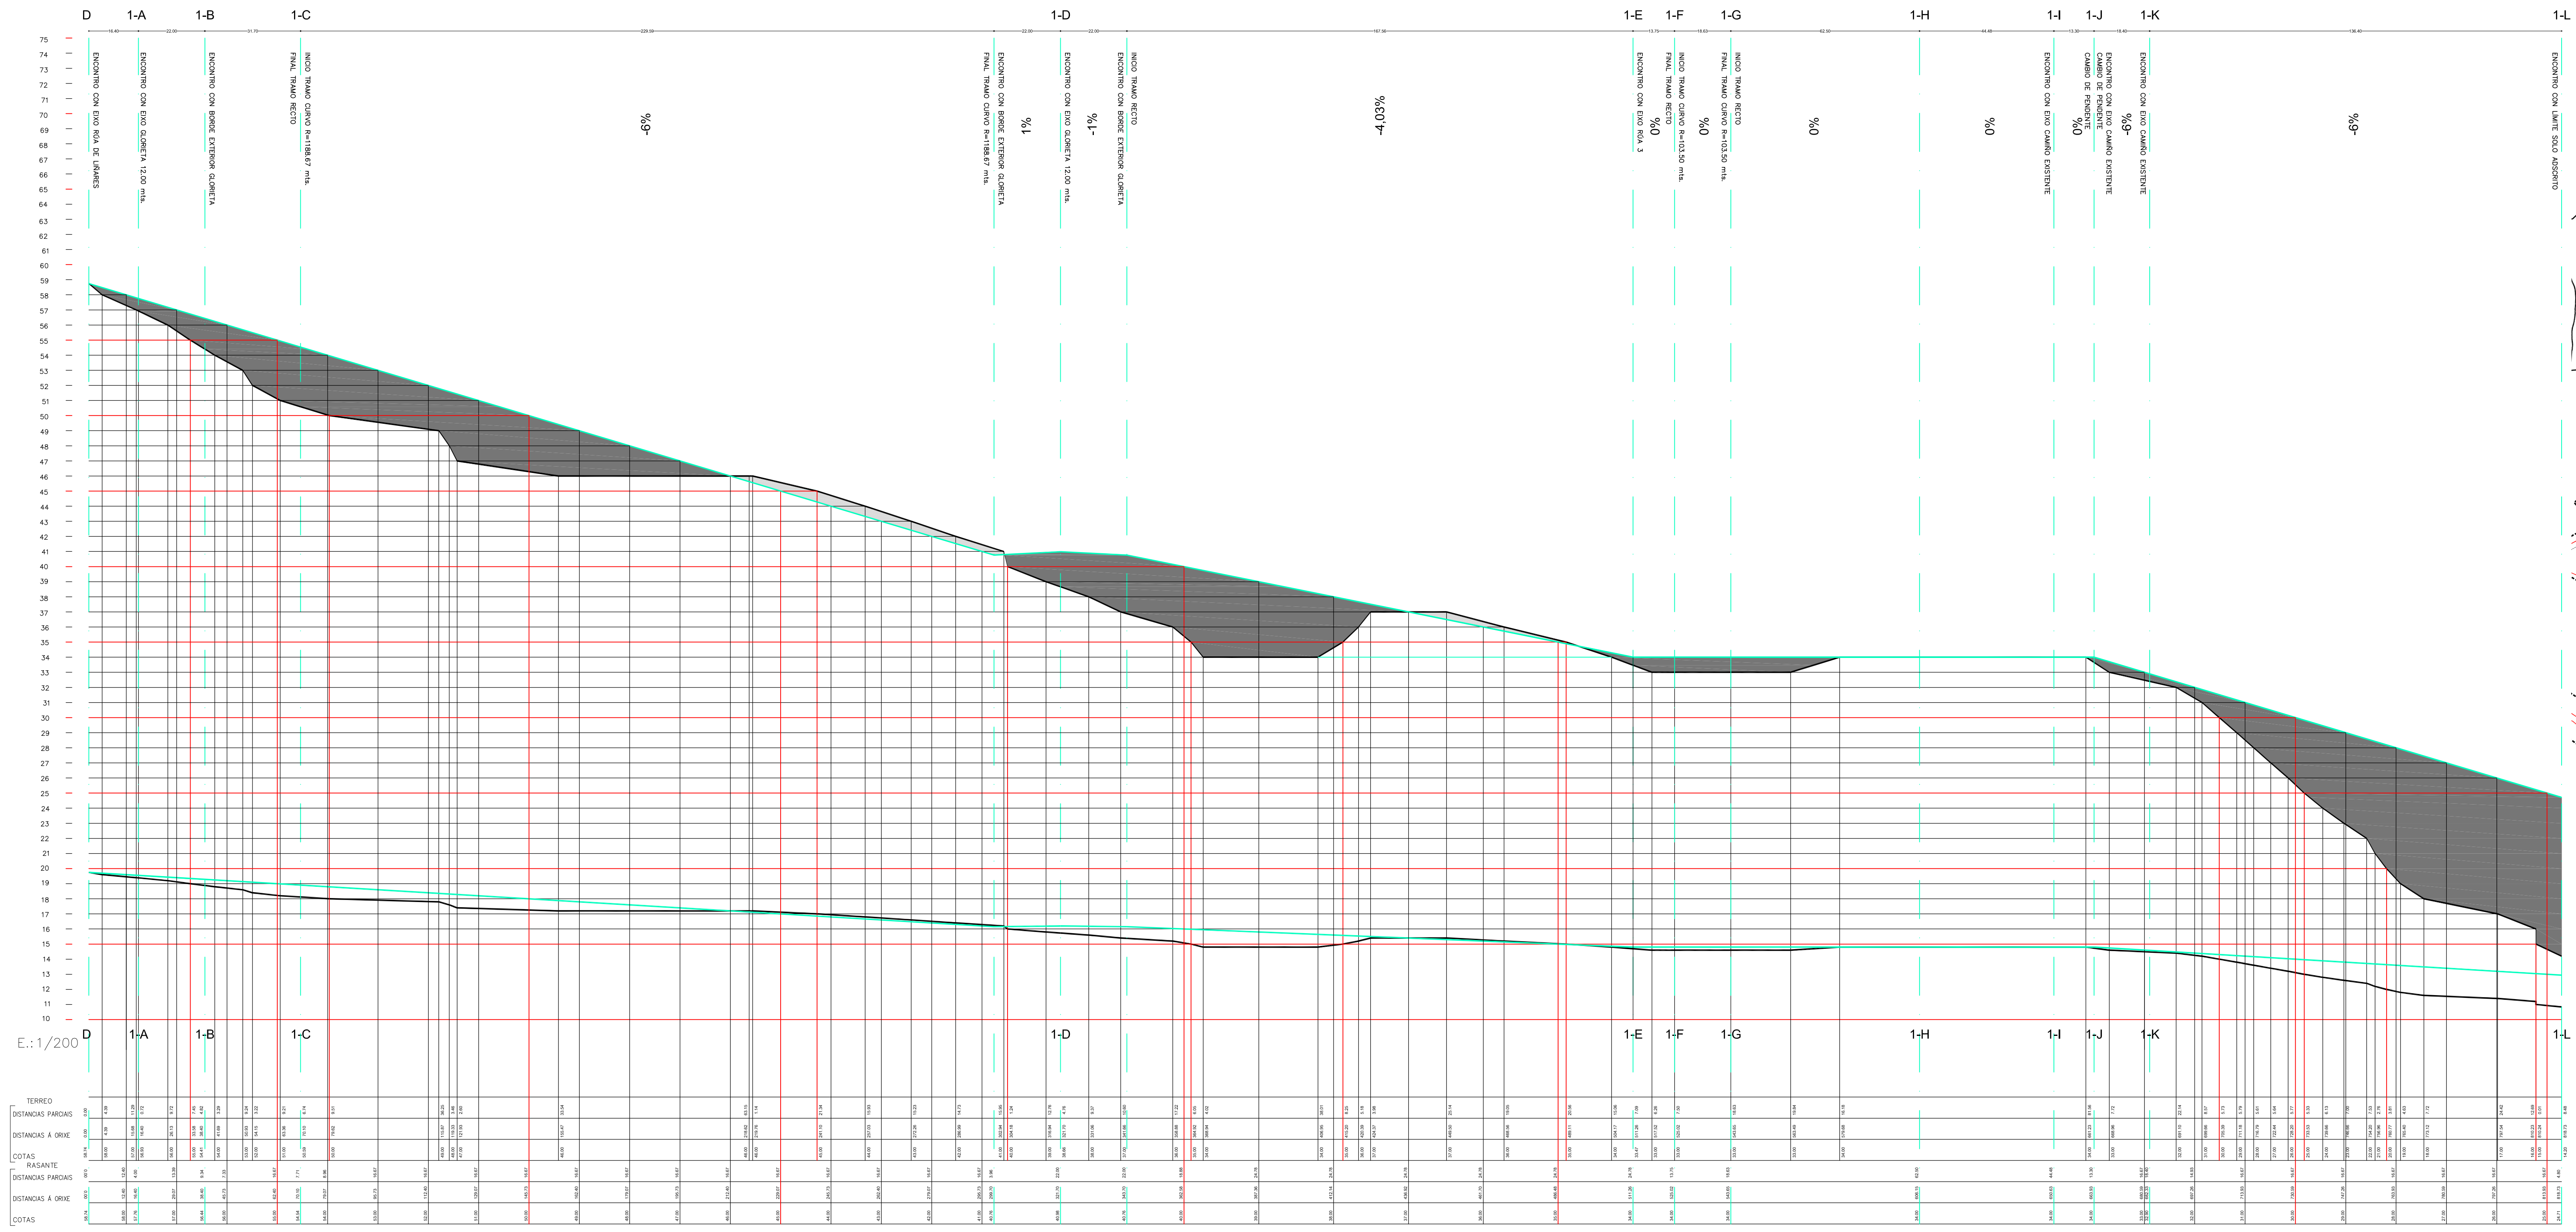

E.:1/200

E.:1/1000

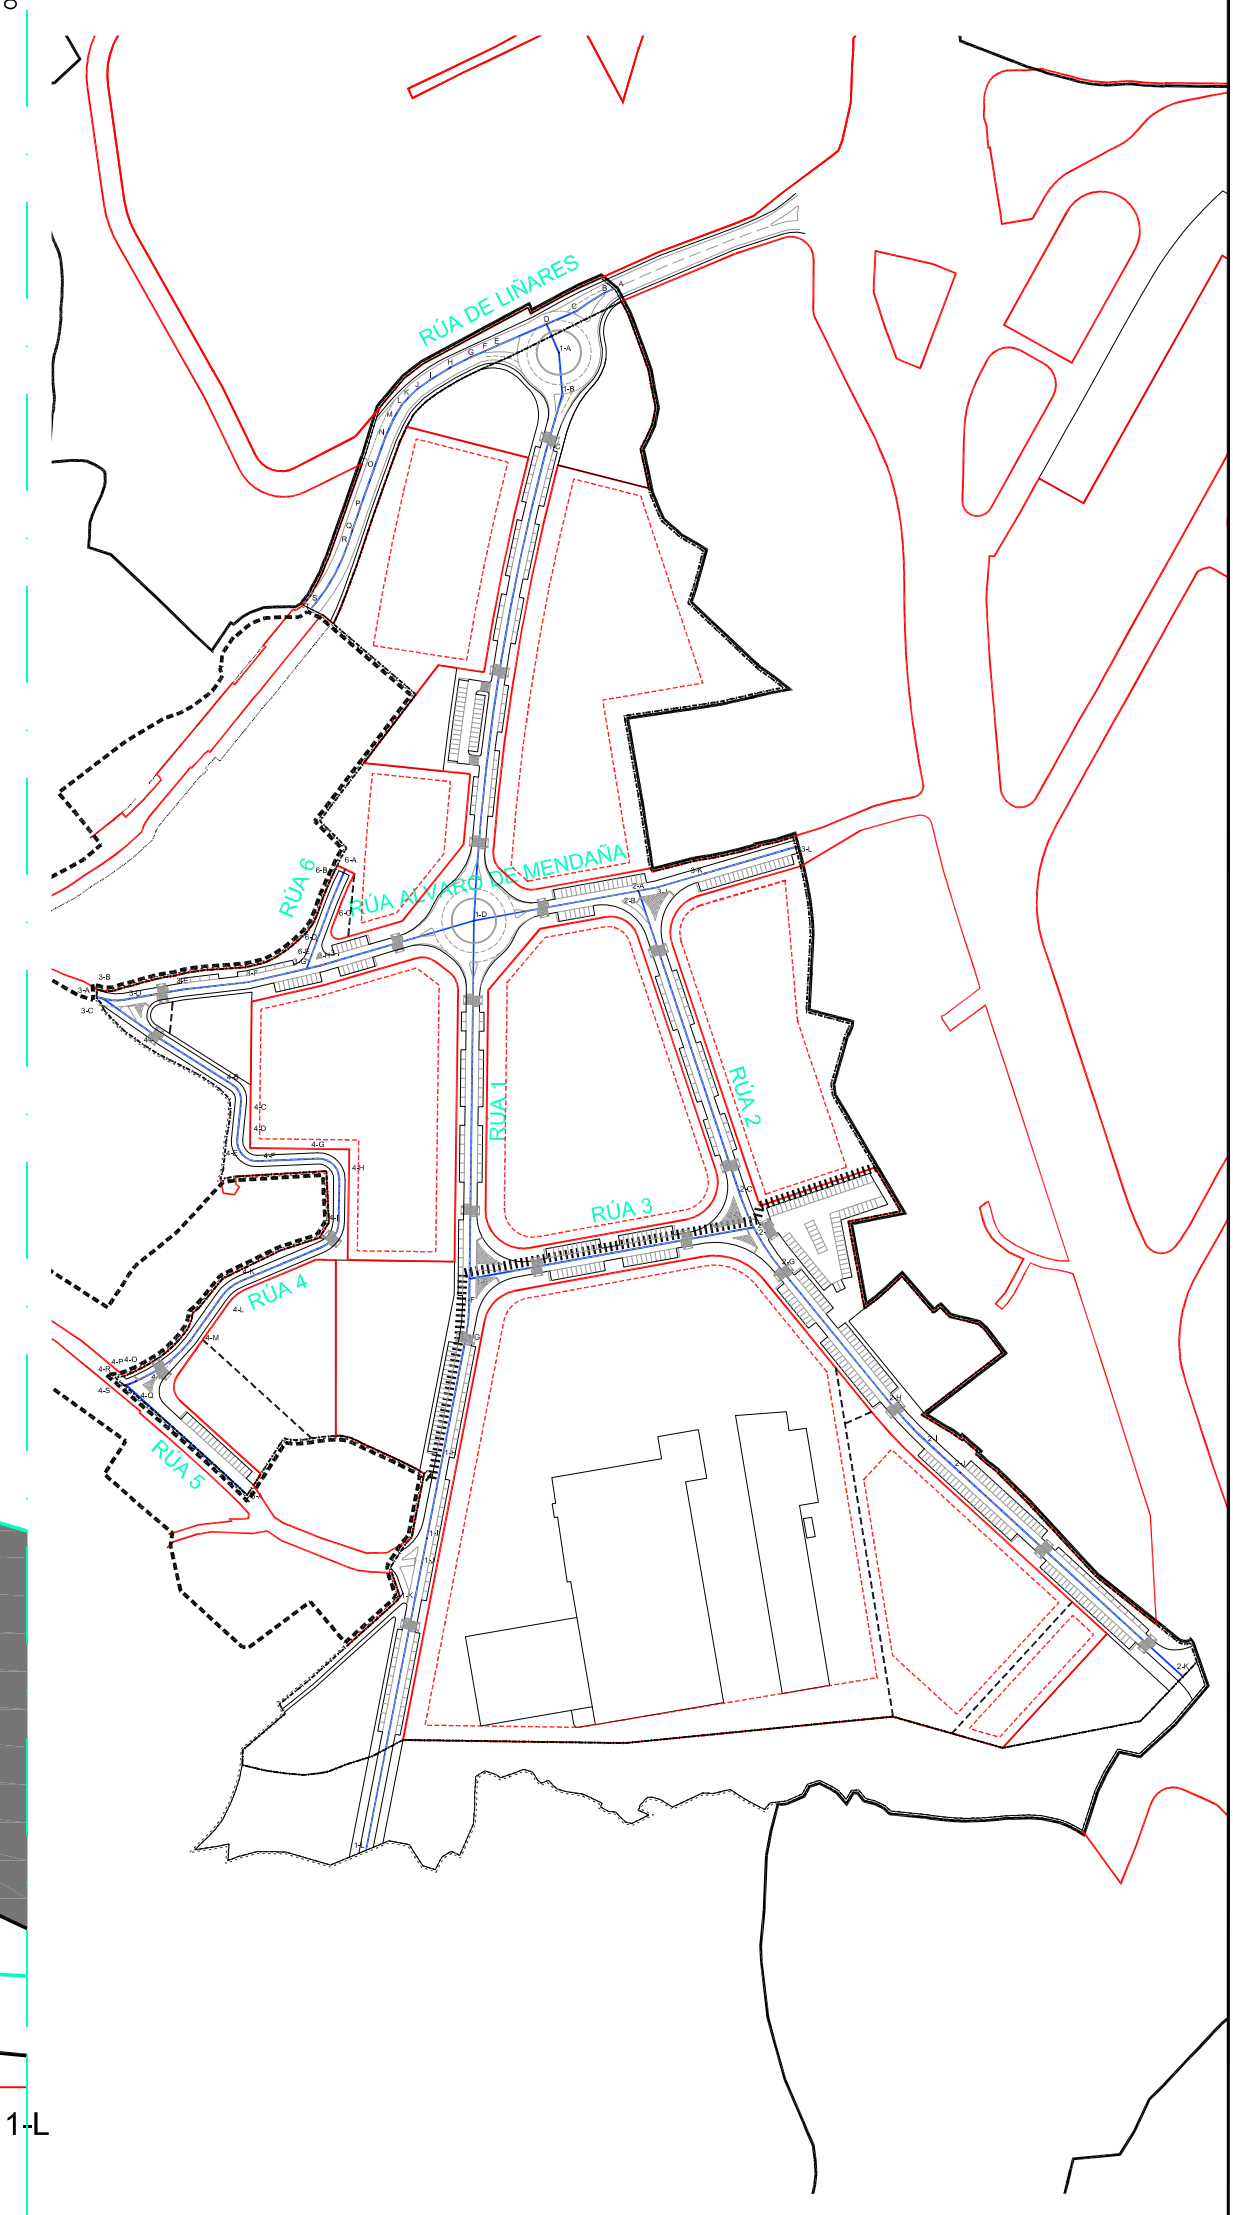


PLANTA XERAL

DELIMITACIÓNS

- SOLO URBANIZABLE
- ÁREA DE REPARTO
- ALIANCIÓN
- LIÑA DE FONDO OU RECUAMENTO

PERFIS

- RASANTE TERREO
- RASANTE ADAPTADA (NOVAS RUAS OU REPERFILADO EXISTENTES)
- EIXO DE CORTE
- 1-A NOME DOS VÉRTICES NOS EIXOS DOS PERFIS
- DESMONTE
- TERRAPLENADO

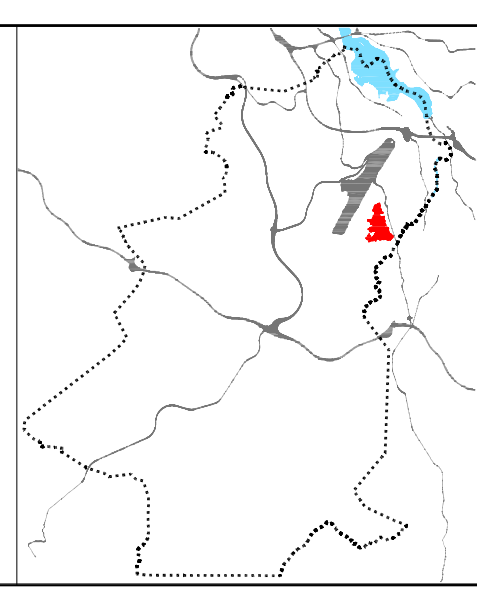

DILIXENCIA: Para facer constar que este documento denominado Plan Xeral De Ordenación Municipal aprobouse inicialmente polo Pleno da Corporación en sesión celebrada en data
Culleredo, A Secretaría Xeral
ADO: Dña. Pilar María Pastor Novo
MONTEOLIVA ARQUITECTURA S.L.P.
ANSSELL MONTEOLIVA DÍAZ ARQUITECTO

PLAN XERAL DE ORDENACIÓN MUNICIPAL
CULLEREDO
DOCUMENTO DE APROBACIÓN INICIAL DECEMBRO 2.012
ORDENACIÓN DETALLADA DO SECTOR Suble-11
REDE VIARIA.
PERFIL LONXITUDINAL
RÚA 1
CÓDIGO DE PLANO:
APD-S11-03.4
A1: 1/1.000 A3: 1/2.000