


| CADRO DE VÉRTICES EN EIXO DE ROA MAZÁ M-1 | | | |
|---|-----------------|-------------------|----------|
| PUNTOS COORDENADAS | UTM EN X | UTM EN Y | UTM EN Z |
| 1-A | 549451.0845433 | 4796590.96605911 | 74,00 |
| 1-B | 549453.81887541 | 4796592.00536643 | 74,00 |
| 1-C | 549458.50924388 | 4796593.73754528 | 74,30 |
| 1-D | 549468.18978115 | 4796589.170088212 | 75,02 |
| 1-E | 549476.62588226 | 4796556.33456541 | 77,10 |
| 1-F | 549504.18136689 | 4796506.47453212 | 77,015 |
| 1-G | 549528.99824043 | 4796482.31362351 | 74,535 |
| 1-H | 549533.39887456 | 4796479.93993035 | 74,30 |
| 1-I | 549536.57518534 | 4796478.46136368 | 74,20 |


| CADRO DE VÉRTICES EN EIXO DE ROA MAZÁ M-5 | | | |
|---|-----------------|------------------|----------|
| PUNTOS COORDENADAS | UTM EN X | UTM EN Y | UTM EN Z |
| 5-A | 549606.12848485 | 4796378.19791617 | 57,33 |
| 5-B | 549629.85510866 | 4796347.55943696 | 59,67 |
| 5-C | 549632.07505062 | 4796344.24460729 | 59,91 |
| 5-D | 549648.65383340 | 4796315.37363000 | 60,00 |
| 5-E | 549664.28399880 | 4796305.85399715 | 60,00 |
| 5-F | 549700.11228182 | 4796304.25619583 | 60,00 |
| 5-G | 549726.09229906 | 4796300.43911854 | 60,00 |
| 5-H | 549735.02003933 | 4796299.12742292 | 59,90 |

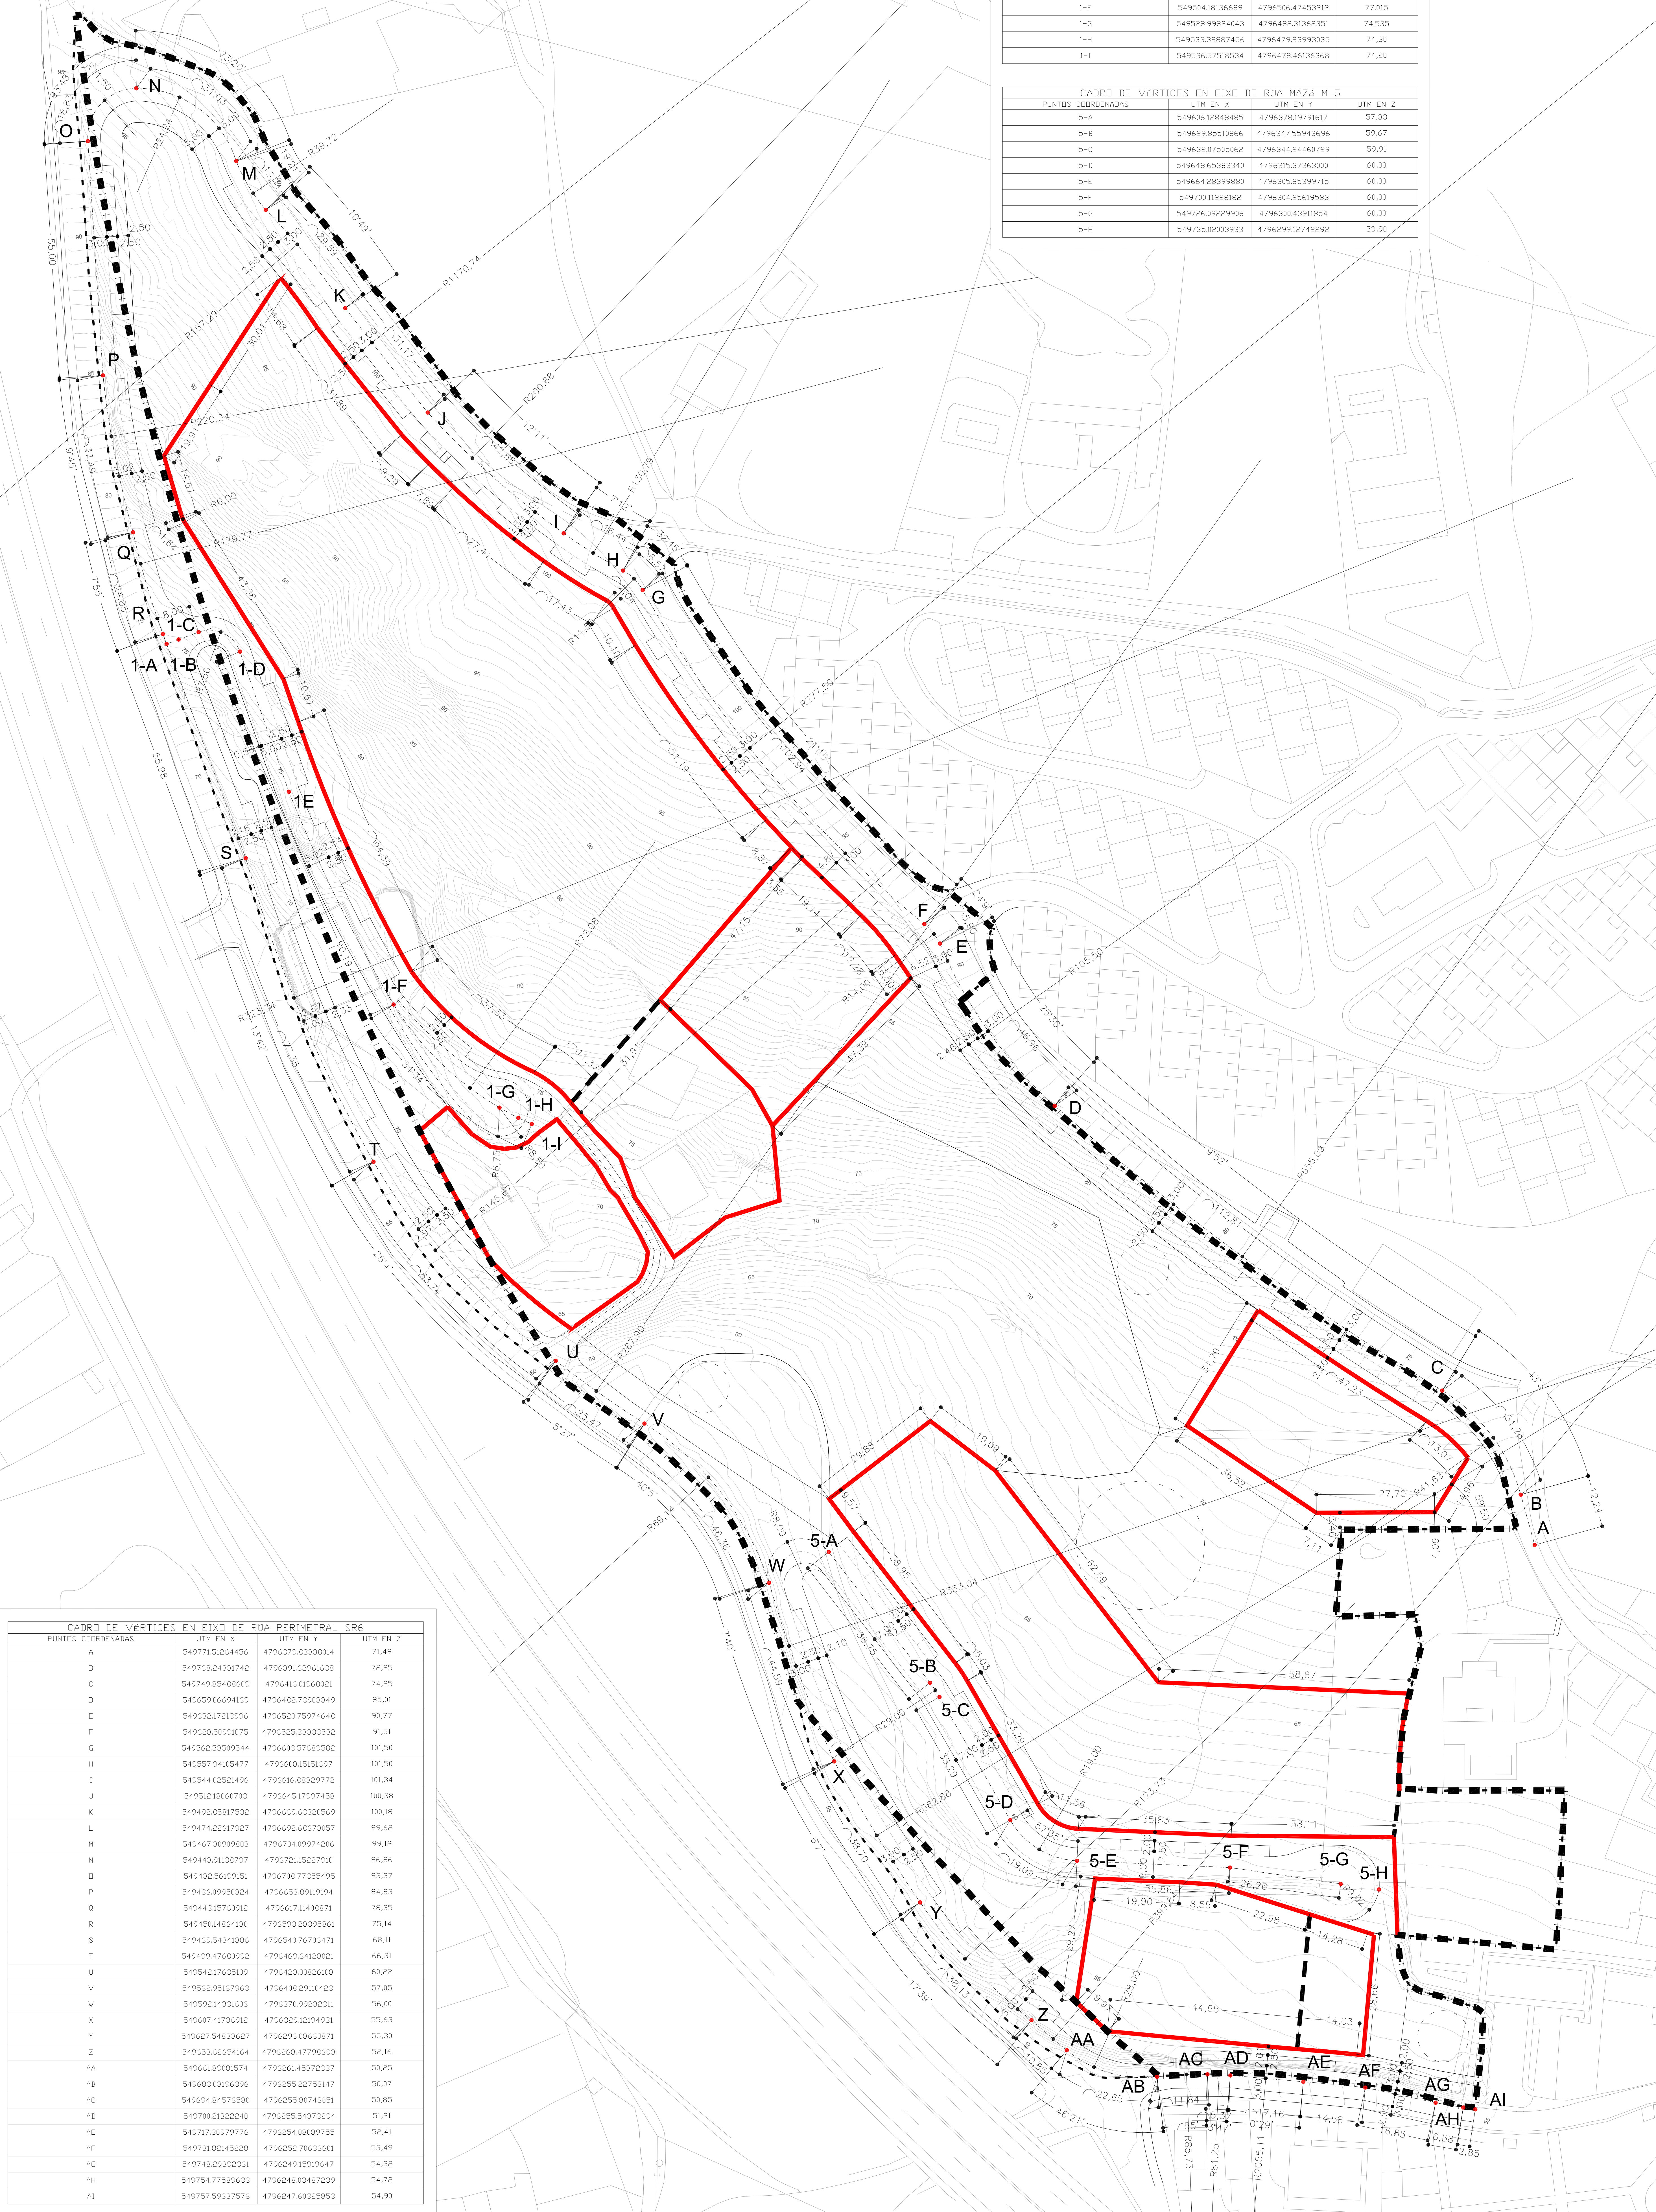

| CADRO DE VÉRTICES EN EIXO DE ROA PERIMETRAL SR6 | | | |
|---|-----------------|------------------|----------|
| PUNTOS COORDENADAS | UTM EN X | UTM EN Y | UTM EN Z |
| A | 549771.51264456 | 4796379.83338804 | 71,49 |
| B | 549768.2431742 | 4796391.62961638 | 72,25 |
| C | 549749.85488609 | 4796416.01968021 | 74,25 |
| D | 549659.0694169 | 4796482.73903349 | 85,01 |
| E | 549632.17213996 | 4796520.75974648 | 90,77 |
| F | 549628.50991075 | 4796525.33333532 | 91,51 |
| G | 549562.53509544 | 4796603.57689582 | 101,50 |
| H | 549557.94105477 | 4796608.15151697 | 101,50 |
| I | 549544.02521496 | 4796616.88329772 | 101,34 |
| J | 549512.18060703 | 4796645.17997458 | 100,38 |
| K | 549492.89817532 | 4796669.63320569 | 100,18 |
| L | 549474.22617927 | 4796692.68673057 | 99,62 |
| M | 549467.30909803 | 4796704.09974286 | 99,12 |
| N | 549443.91138797 | 4796721.15227910 | 96,86 |
| O | 549432.56199151 | 4796788.77355495 | 93,37 |
| P | 549436.09950324 | 4796653.89119194 | 84,83 |
| Q | 549443.15760912 | 4796617.11408871 | 78,35 |
| R | 549450.14864130 | 4796593.28395861 | 75,14 |
| S | 549469.54341886 | 4796540.76706471 | 68,11 |
| T | 549499.47680992 | 4796469.64128021 | 66,31 |
| U | 549542.17635109 | 4796423.00826108 | 60,22 |
| V | 549562.95167963 | 4796408.29110423 | 57,05 |
| W | 549592.14331606 | 4796370.99223231 | 56,00 |
| X | 549607.41736912 | 4796329.12194931 | 55,63 |
| Y | 549627.54833627 | 4796296.08668871 | 55,30 |
| Z | 549653.62654164 | 4796268.47798693 | 52,16 |
| AA | 549661.89081574 | 4796261.45372337 | 50,25 |
| AB | 549683.03196396 | 4796255.22753147 | 50,07 |
| AC | 549694.84576580 | 4796255.88743051 | 50,85 |
| AD | 549700.21322240 | 4796255.54373294 | 51,21 |
| AE | 549717.30979776 | 4796254.08089755 | 52,41 |
| AF | 549731.82145228 | 4796252.70633601 | 53,49 |
| AG | 549748.2932361 | 4796249.15919647 | 54,32 |
| AH | 549754.77589633 | 4796248.03487239 | 54,72 |
| AI | 549757.59337576 | 4796247.60325853 | 54,90 |

DELIMITACIONES

- SOLO URBANIZABLE
- ÁREA DE REPARTO
- ALIANCIÓN
- LÍNEA DE FONDO OU RECLAMAMENTO
- ACOTACION DE RUAS E FONDOS

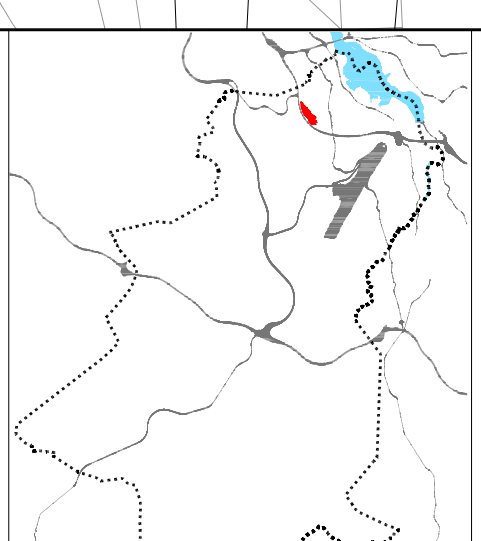

PLAN XERAL DE ORDENACIÓN MUNICIPAL
CULLEREDO
 DOCUMENTO DE APROBACIÓN INICIAL. DECEMBRO 2.012

ÁREA DE PLANEAMENTO DETALLADO S.R. 6
 REDE VIARIA COTAS

CÓDIGO DE PLANO:
APD-SR6-03.1
 A0: 1/500 A2: 1/1.000

ADD: Dita, Pilar María Pastor Novo
 ANGEL MONTEQUINHA ARQUITECTO