


4796740

4796240

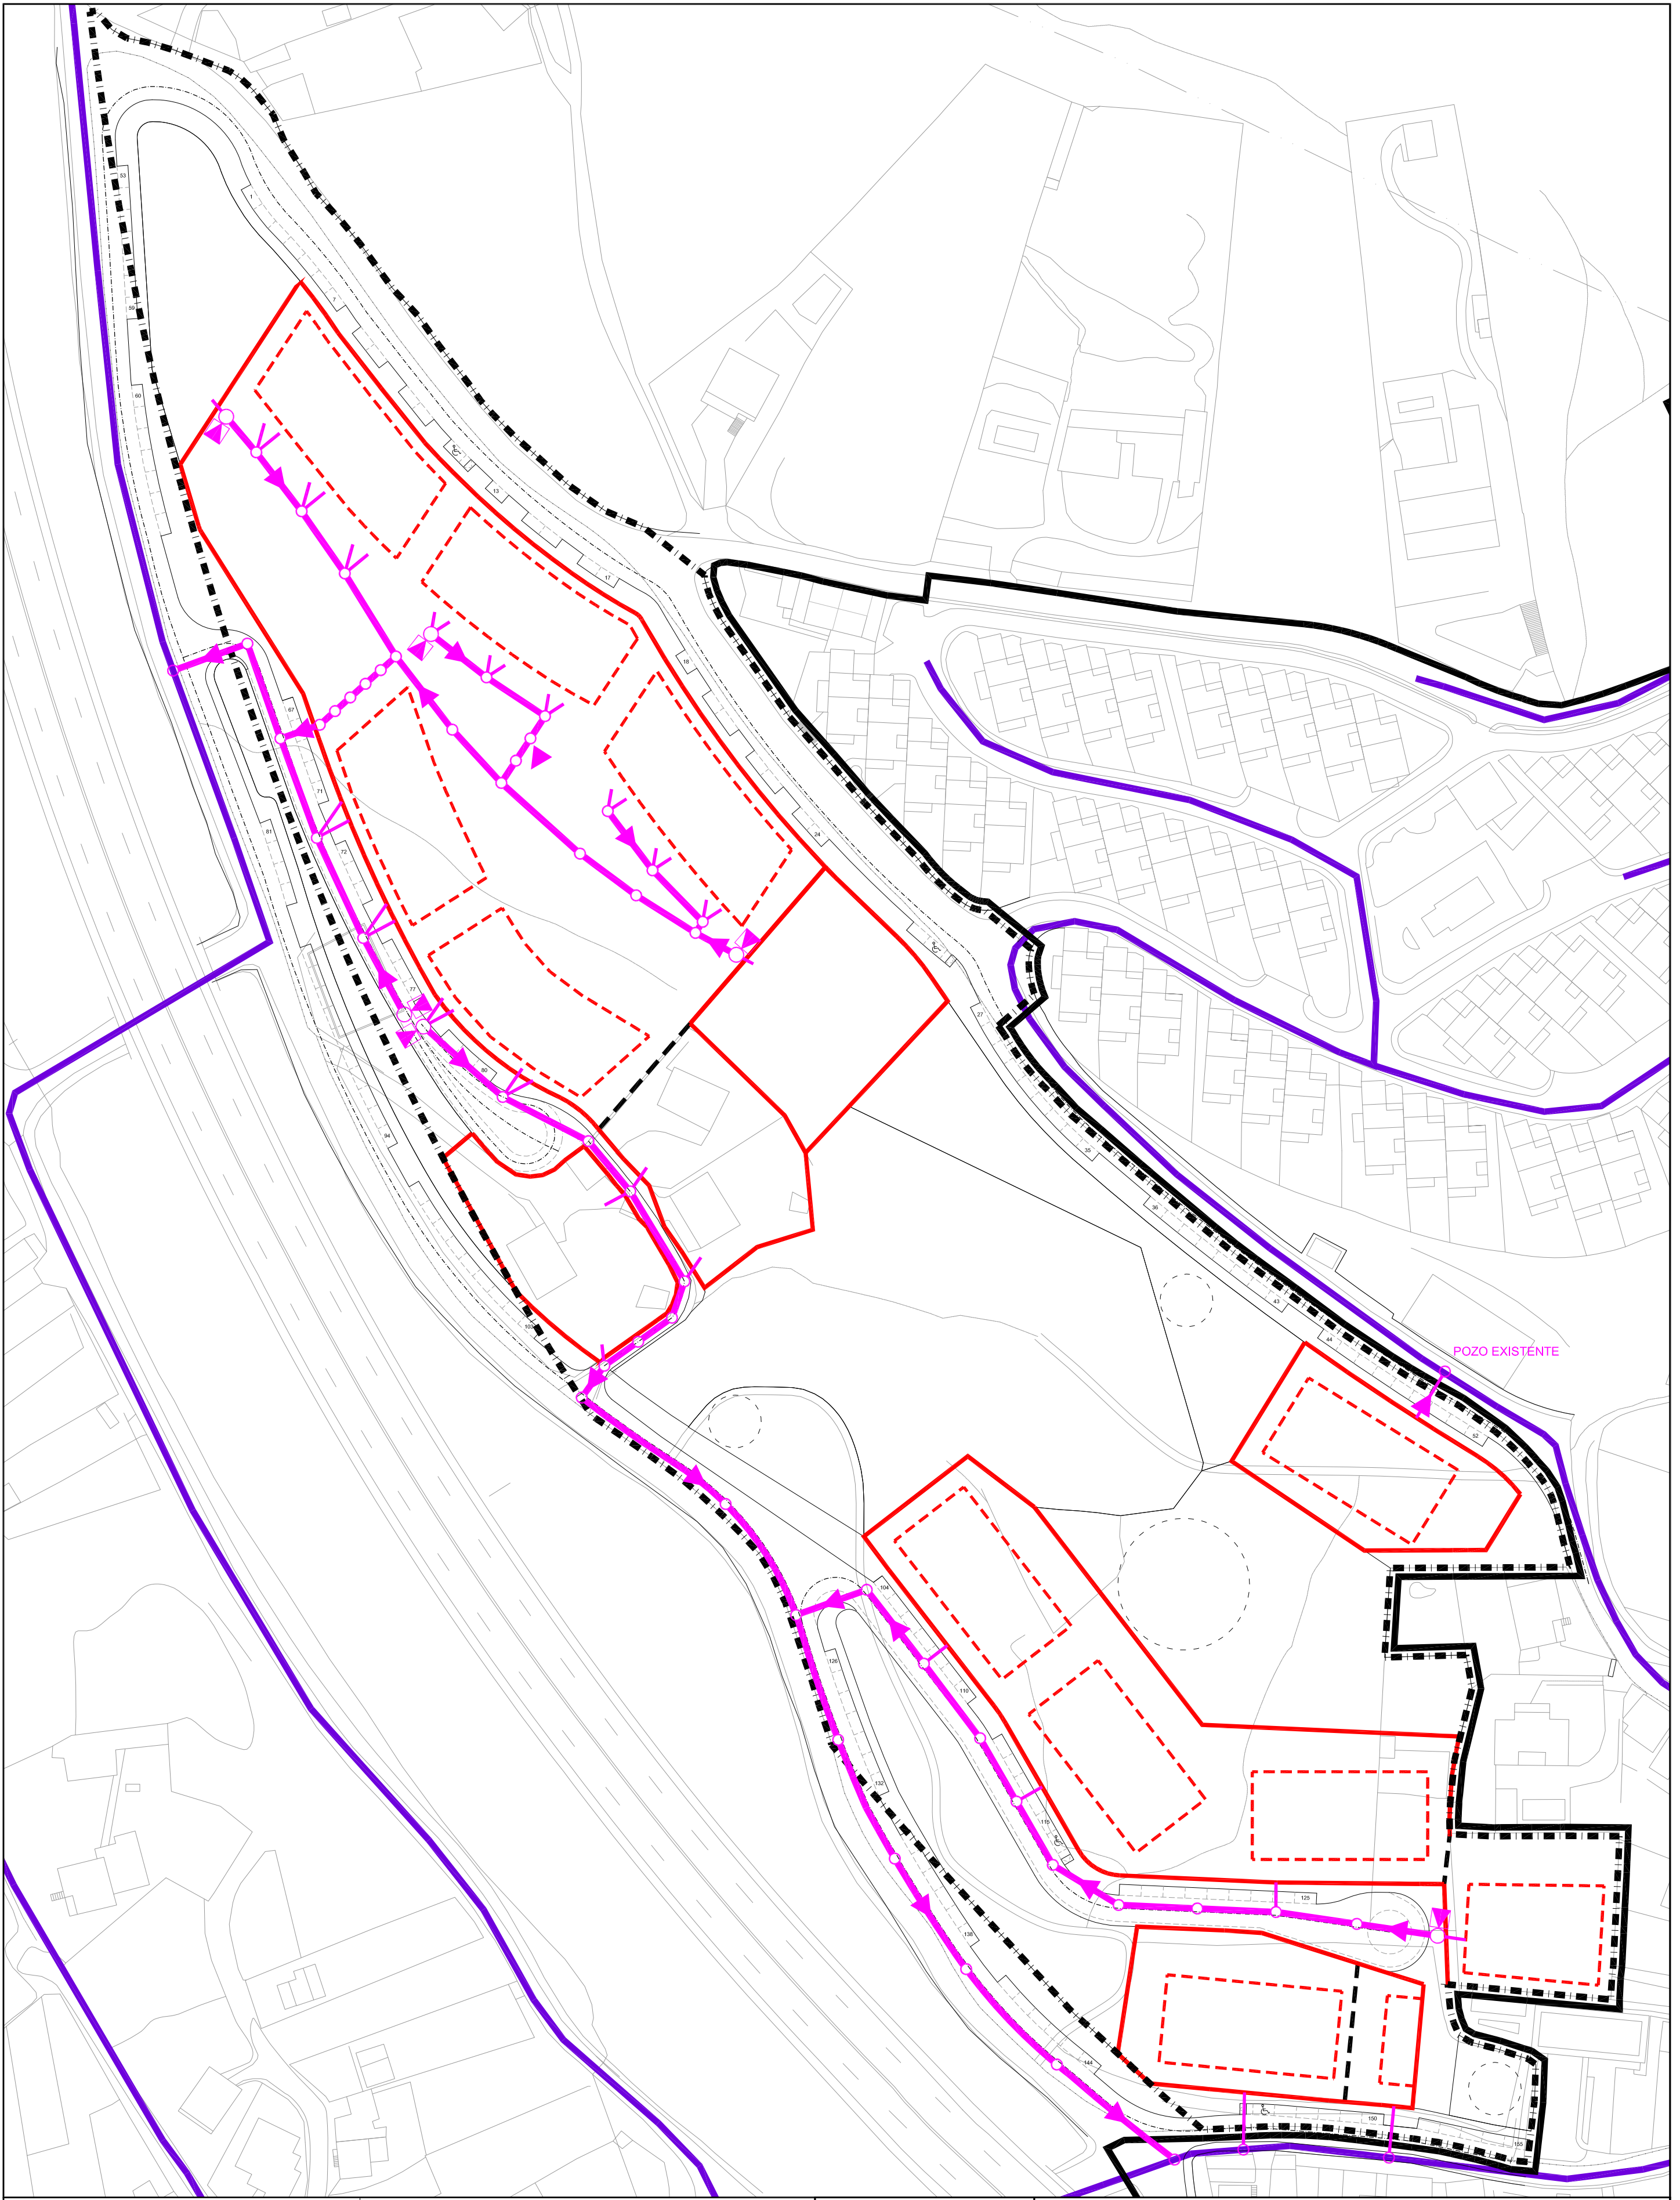

DELIMITACIÓNS

	SOLO URBANO
	SOLO URBANIZABLE
	ALIÑACIÓN
	LIÑA DE FONDO OU RECUAMENTO

AUGAS RESIDUAIS

	REDE DE AUGAS RESIDUAIS EXISTENTE
	REDE DE AUGAS RESIDUAIS PROXECTADA
	POZO DE REXISTRO OU DE RESALTO
	CÁMARA DE DESCARGA NA CABECEIRA

DILIXENCIA: Para facer constar que este documento denominado Plan Xeral De Ordenación Municipal aprobouse inicialmente polo Pleno da Corporación en sesión celebrada en data

Culleredo,
A Secretaria Xeral

ADO: Dña. Pilar María Pastor Novo



ANGEL L. MONTEOLIVA DIAZ, ARQUITECTO

PLAN XERAL DE ORDENACIÓN MUNICIPAL

CULLEREDO



DOCUMENTO DE APROBACIÓN INICIAL DECEMBRO 2.012

ÁREA DE PLANEAMENTO DETALLADO S.R. 6

INSTALACIÓNS REDE DE AUGAS RESIDUAIS

CÓDIGO DE PLANO: APD-SR6-05.1

A2: 1/1.000 A4: 1/2.000