


4796740

4796240

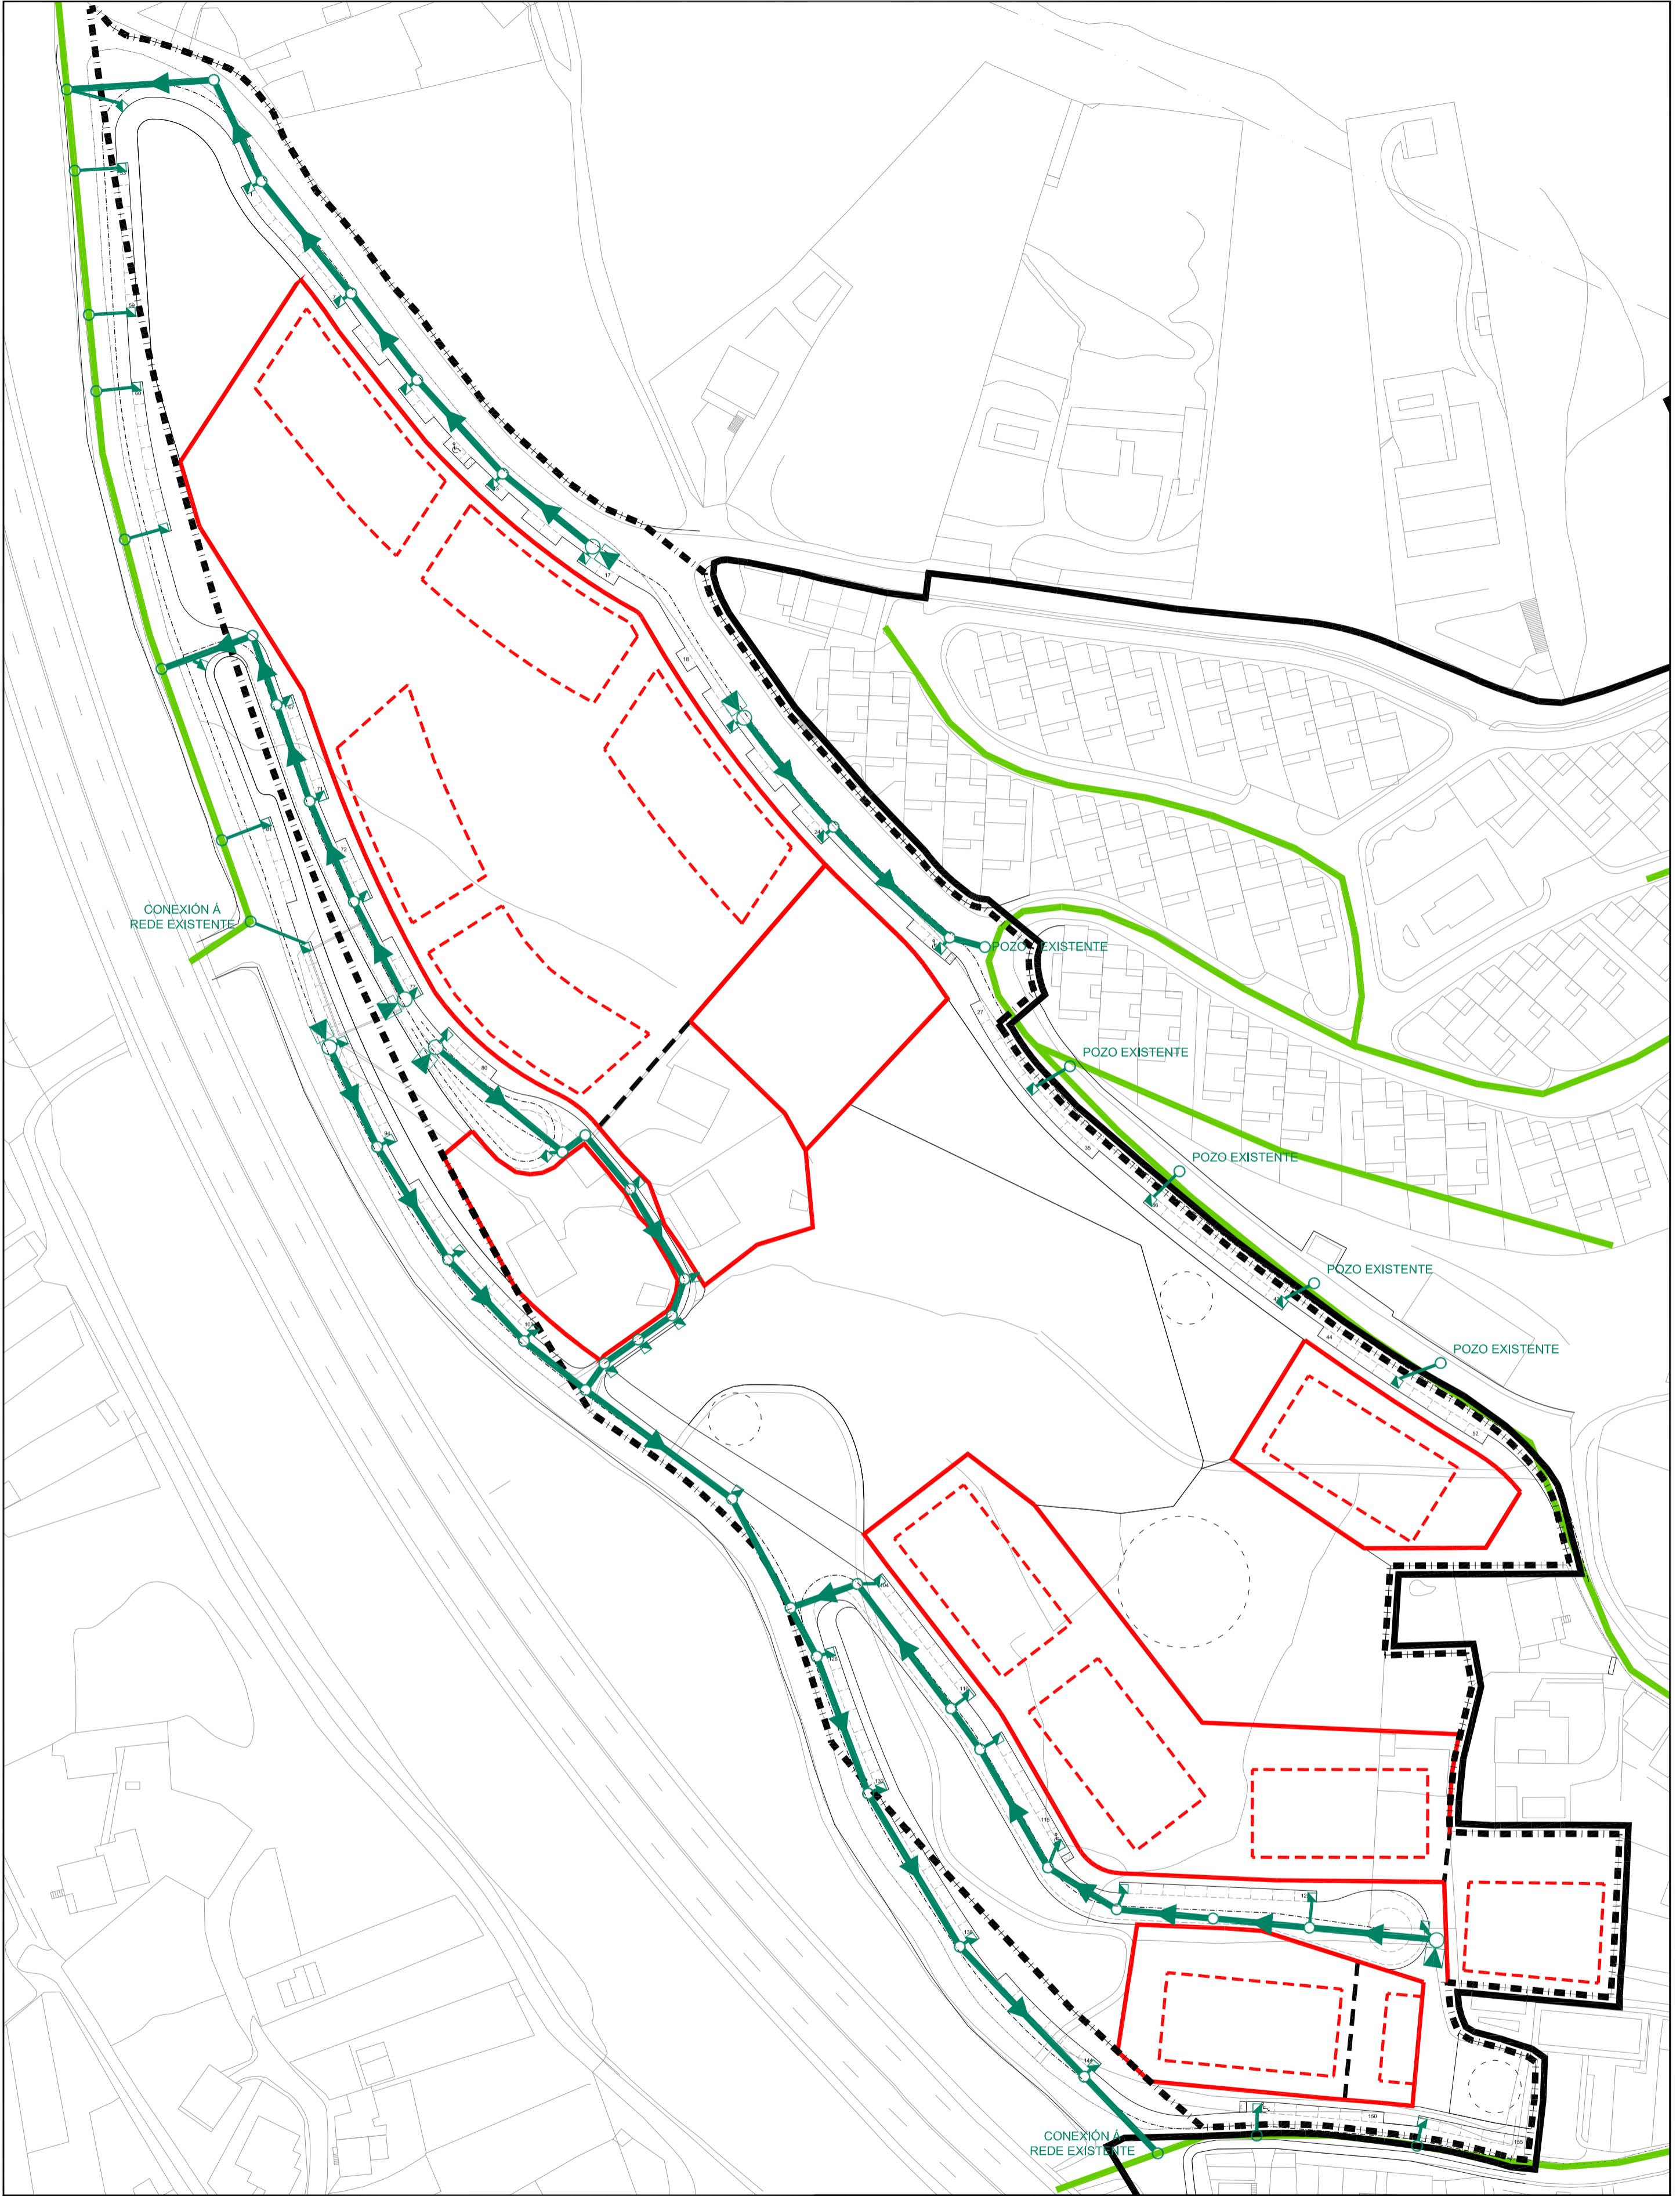

DELIMITACIÓNS	
	SOLO URBANO
	SOLO URBANIZABLE
	ALIÑACIÓN
	LIÑA DE FONDO OU RECUAMENTO

AUGAS PLUVIAIS	
	REDE DE AUGAS PLUVIAIS EXISTENTE
	REDE DE AUGAS PLUVIAIS PROXECTADA
	POZO DE REXISTRO OU DE RESALTO
	CÁMARA DE DESCARGA NA CABECEIRA
	SUMIDEIRO

DILIXENCIA: Para facer constar que este documento denominado Plan Xeral De Ordenación Municipal aprobouse inicialmente polo Pleno da Corporación en sesión celebrada en data

Culleredo,  
A Secretaría Xeral

ADO: Dña. Pilar María Pastor Novo

MONTEOLIVA ARQUITECTURA, S.L.P.

ANGEL L. MONTEOLIVA DIAZ, ARQUITECTO

PLAN XERAL DE ORDENACIÓN MUNICIPAL

# CULLEREDO



DOCUMENTO DE APROBACIÓN INICIAL DECEMBRO 2.012

ÁREA DE PLANEAMENTO DETALLADO S.R. 6

## INSTALACIÓNS REDE DE AUGAS PLUVIAIS

CÓDIGO DE PLANO: APD-SR6-05.2

A2: 1/1.000 A4: 1/2.000