


4796740

4796240

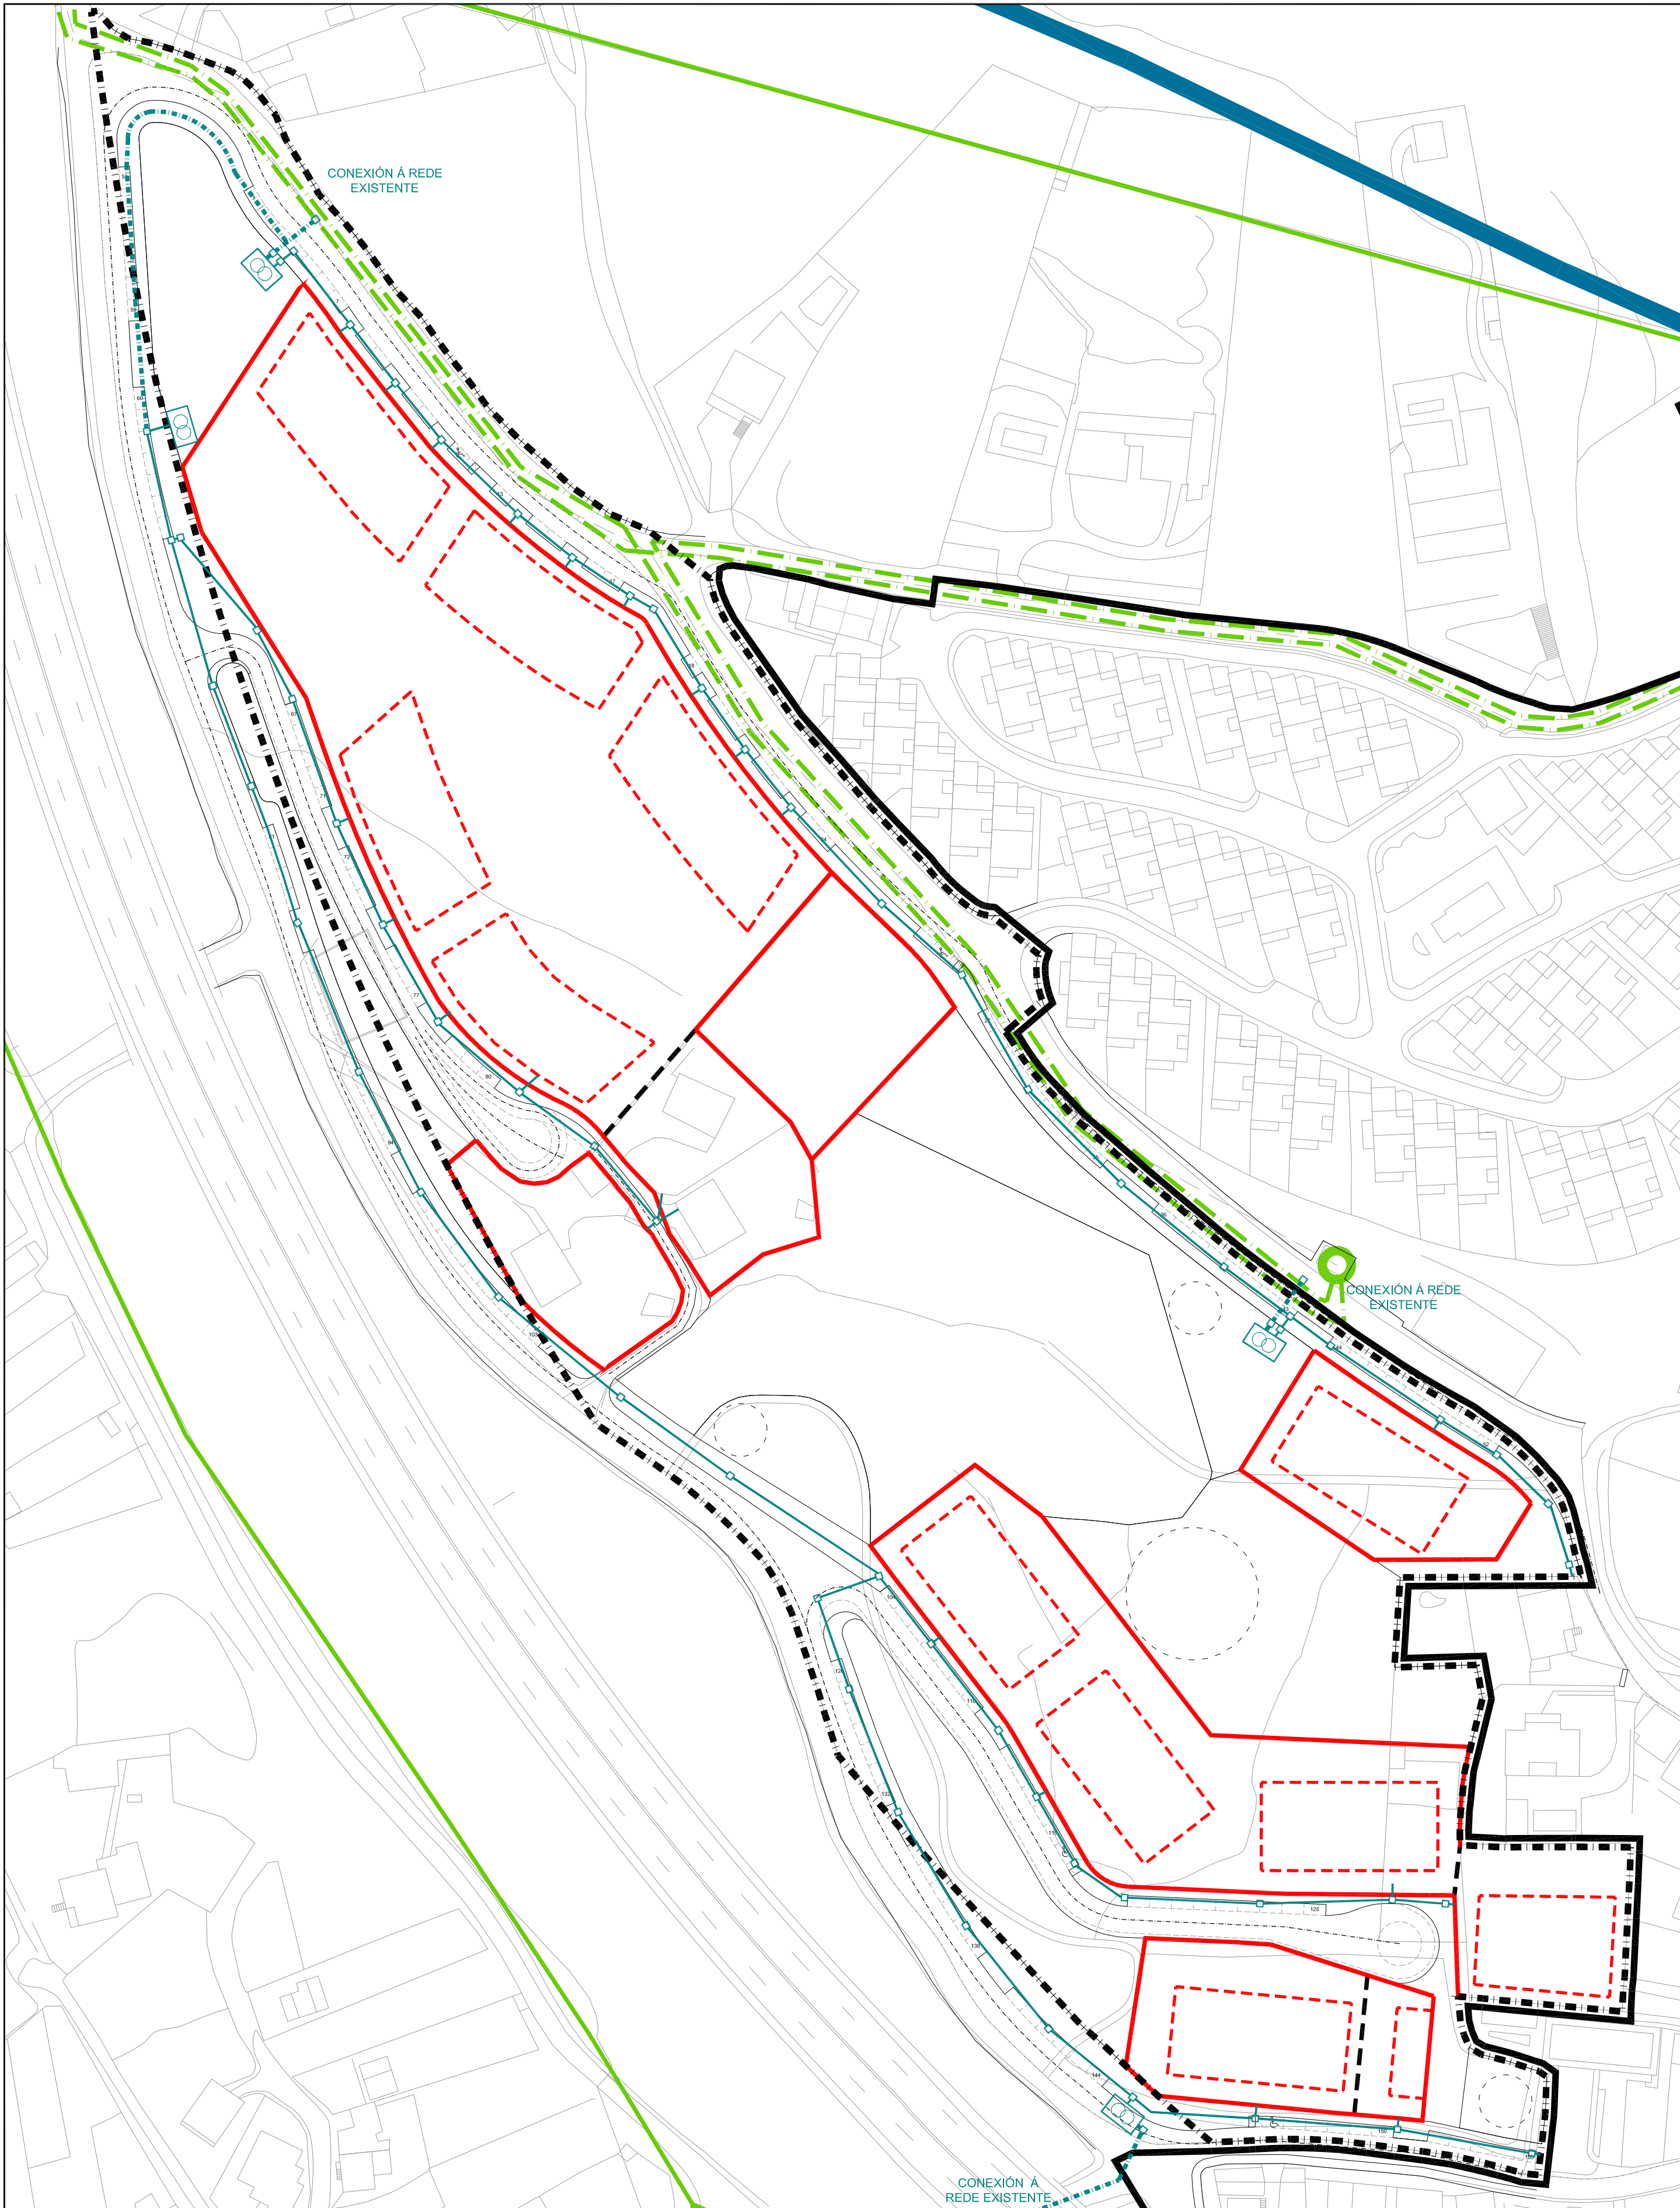

DELIMITACIÓNS	
	SOLO URBANO
	SOLO URBANIZABLE
	ALIÑACIÓ
	LIÑA DE FONDO OU RECUAMENTO

ELECTRICIDADE	
	LIÑA AÉREA EXISTENTE 15KV
	LIÑA ENTERRADA EXISTENTE 15KV
	TRANSFORMADOR EXISTENTE
	LIÑA DE BAIXA TENSIÓN
	TRANSFORMADOR
	ARQUETA

DILIXENCIA: Para facer constar que este documento denominado Plan Xeral De Ordenación Municipal aprobouse inicialmente polo Pleno da Corporación en sesión celebrada en data

Culleredo,
A Secretaría Xeral

ADO: Dña. Pilar María Pastor Novo

MONTEOLIVA ARQUITECTURA, S.L.P.

ANGEL L. MONTEOLIVA DIAZ, ARQUITECTO

PLAN XERAL DE ORDENACIÓN MUNICIPAL

CULLEREDO

DOCUMENTO DE APROBACIÓN INICIAL DECEMBRO 2.012

ÁREA DE PLANEAMENTO DETALLADO S.R. 6

CÓDIGO DE PLANO:
APD-SR6-06

INSTALACIÓNS
REDE DE ELECTRICIDADE

A2: 1/1.000 A4: 1/2.000