


4796740

4796240

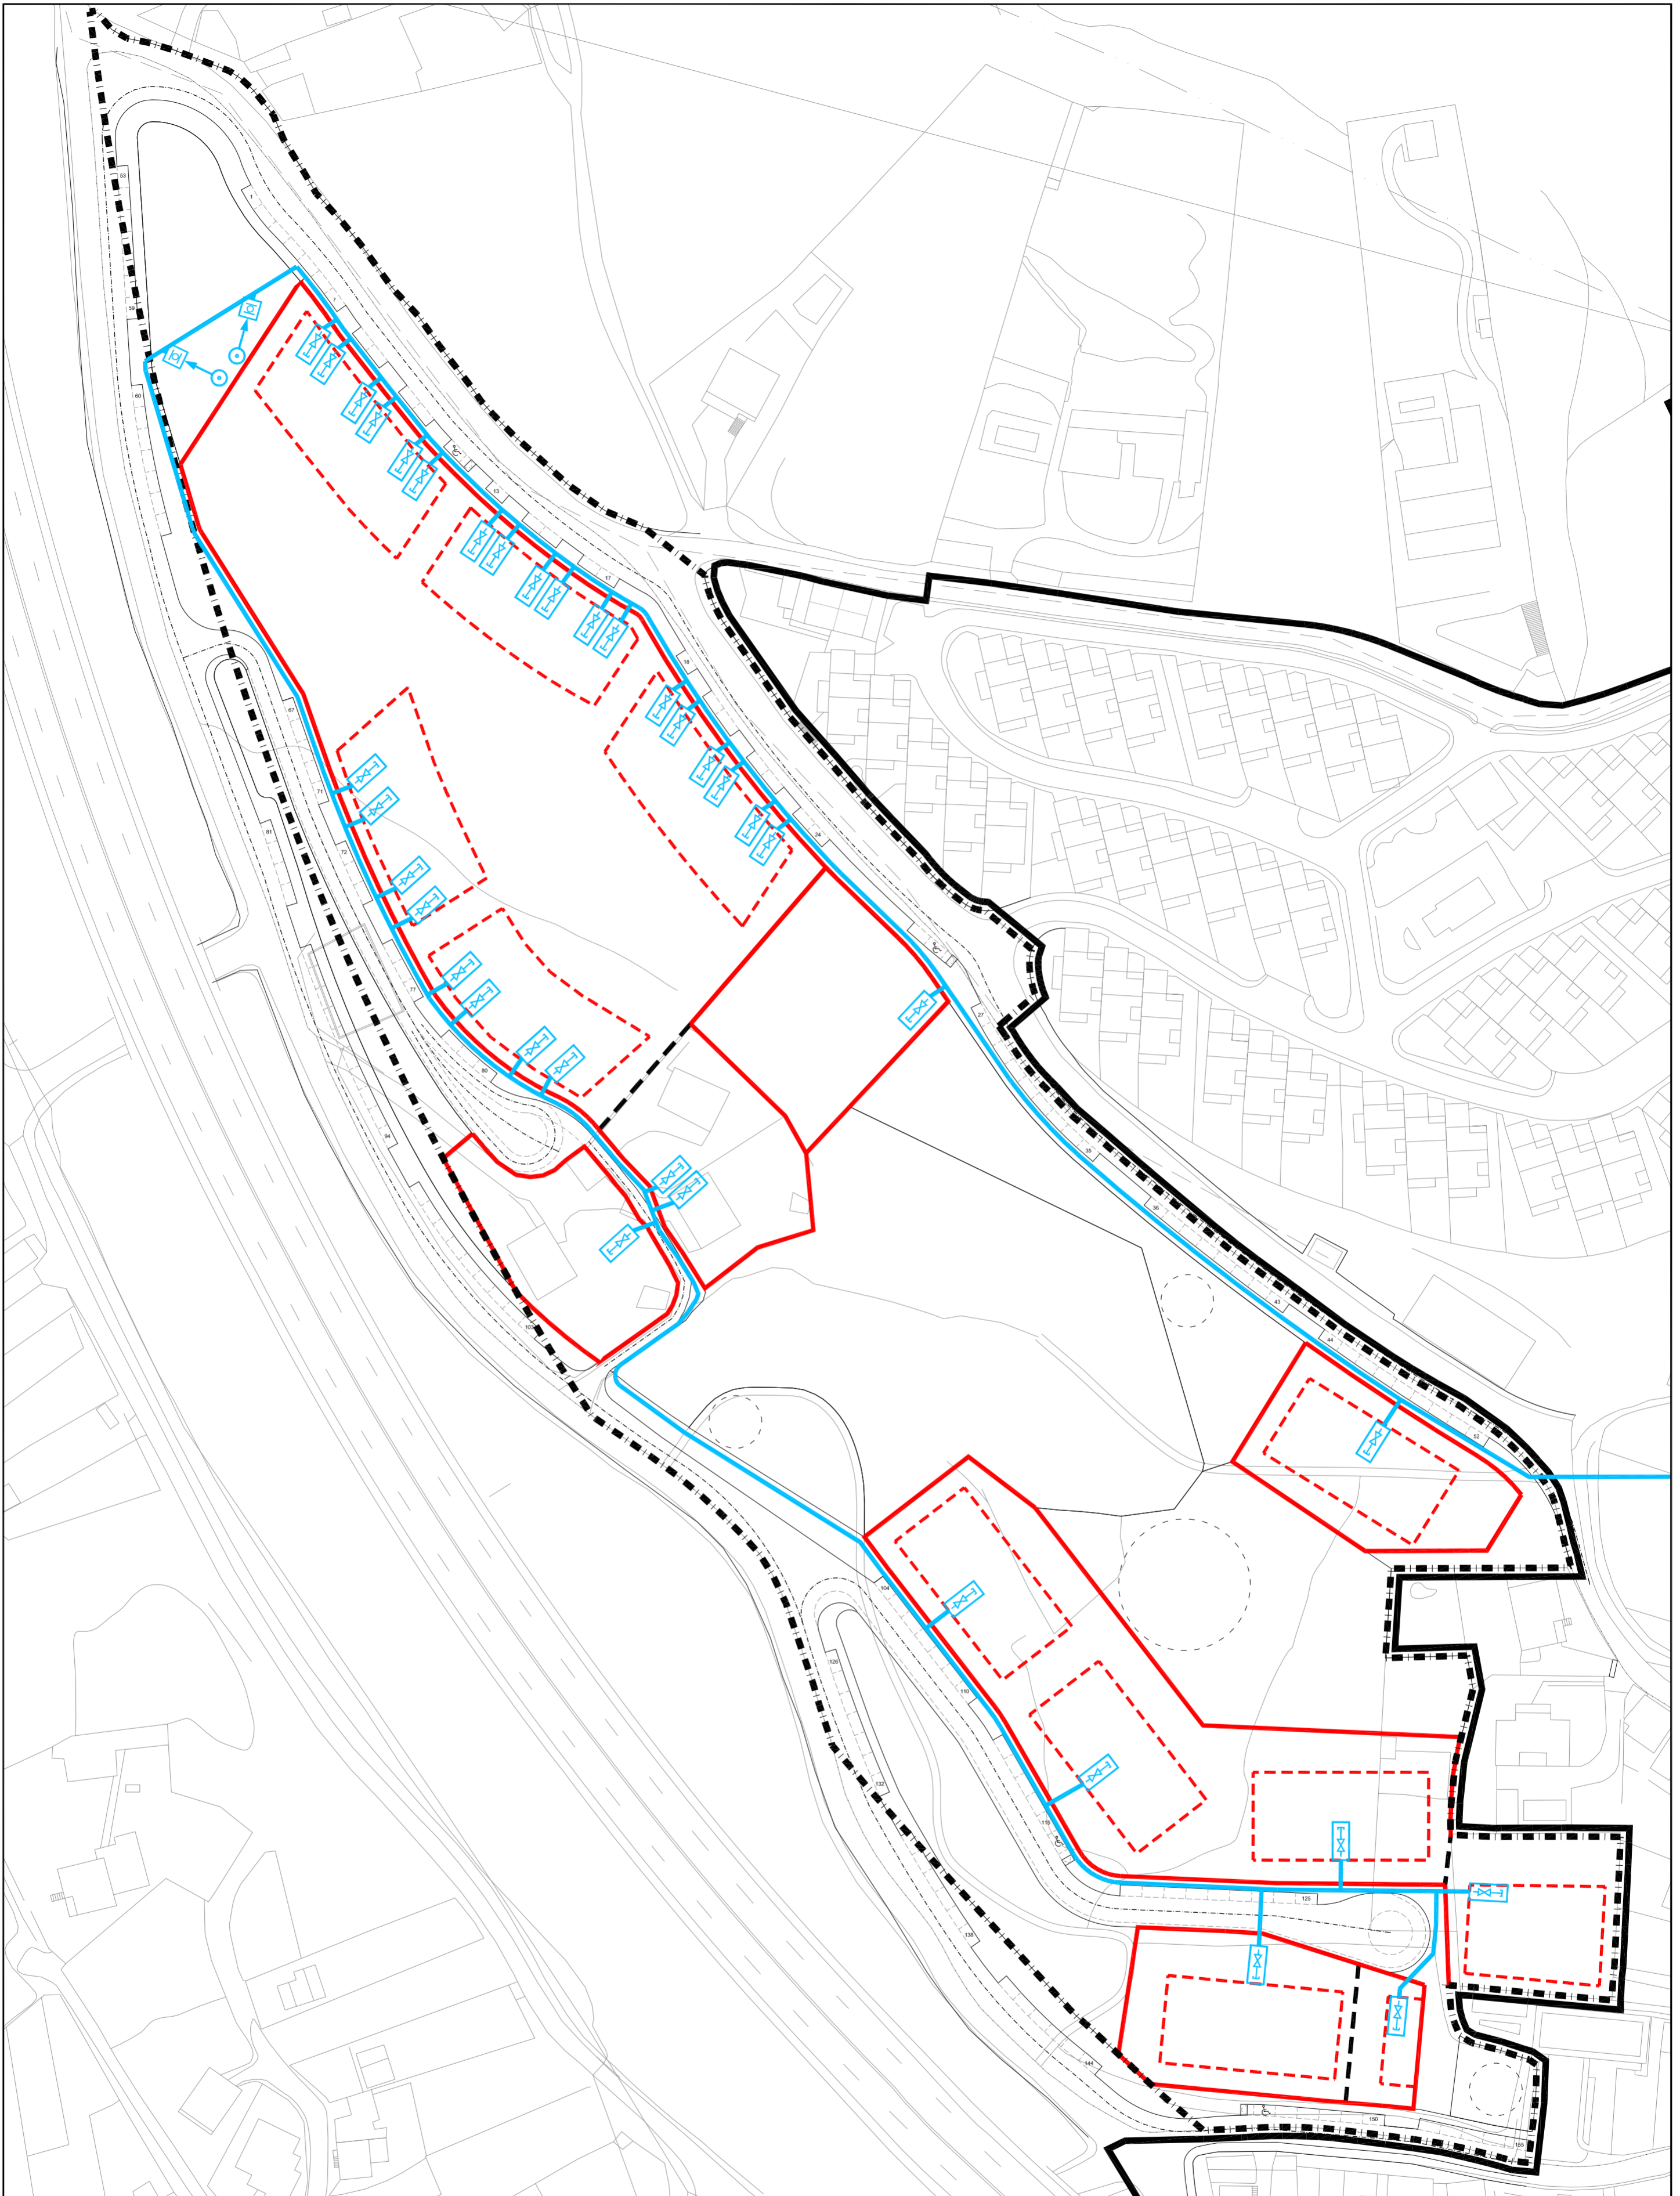

DELIMITACIONES

- SOLO URBANO
- SOLO URBANIZABLE
- ALIÑACIÓN
- LIÑA DE FONDO OU RECUAMENTO

GAS

- TUBAXE POLIETILENO SOTERRADA
- TUBAXE POLIETILENO SOTERRADA CON REFORZO
- ACOMETIDA. ARQUETA 30x30x50. CHAVE DE PASO 1"
- VÁLVULA DE SECCIONAMENTO. ARQUETA 75x75x105
- PUNTO DE ENLACE CON DEPÓSITOS

DILIXENCIA: Para facer constar que este documento denominado Plan Xeral De Ordenación Municipal aprobouse inicialmente polo Pleno da Corporación en sesión celebrada en data

Culleredo,
A Secretaría Xeral

ADO: Dña. Pilar María Pastor Novo



ANGEL L. MONTEOLIVA DIAZ, ARQUITECTO

PLAN XERAL DE ORDENACIÓN MUNICIPAL

CULLEREDO



DOCUMENTO DE APROBACIÓN INICIAL DECEMBRO 2.012

ÁREA DE PLANEAMENTO DETALLADO S.R. 6

CÓDIGO DE PLANO:

INSTALACIONES REDE DE GAS

APD-SR6-08

A2: 1/1.000 A4: 1/2.000