
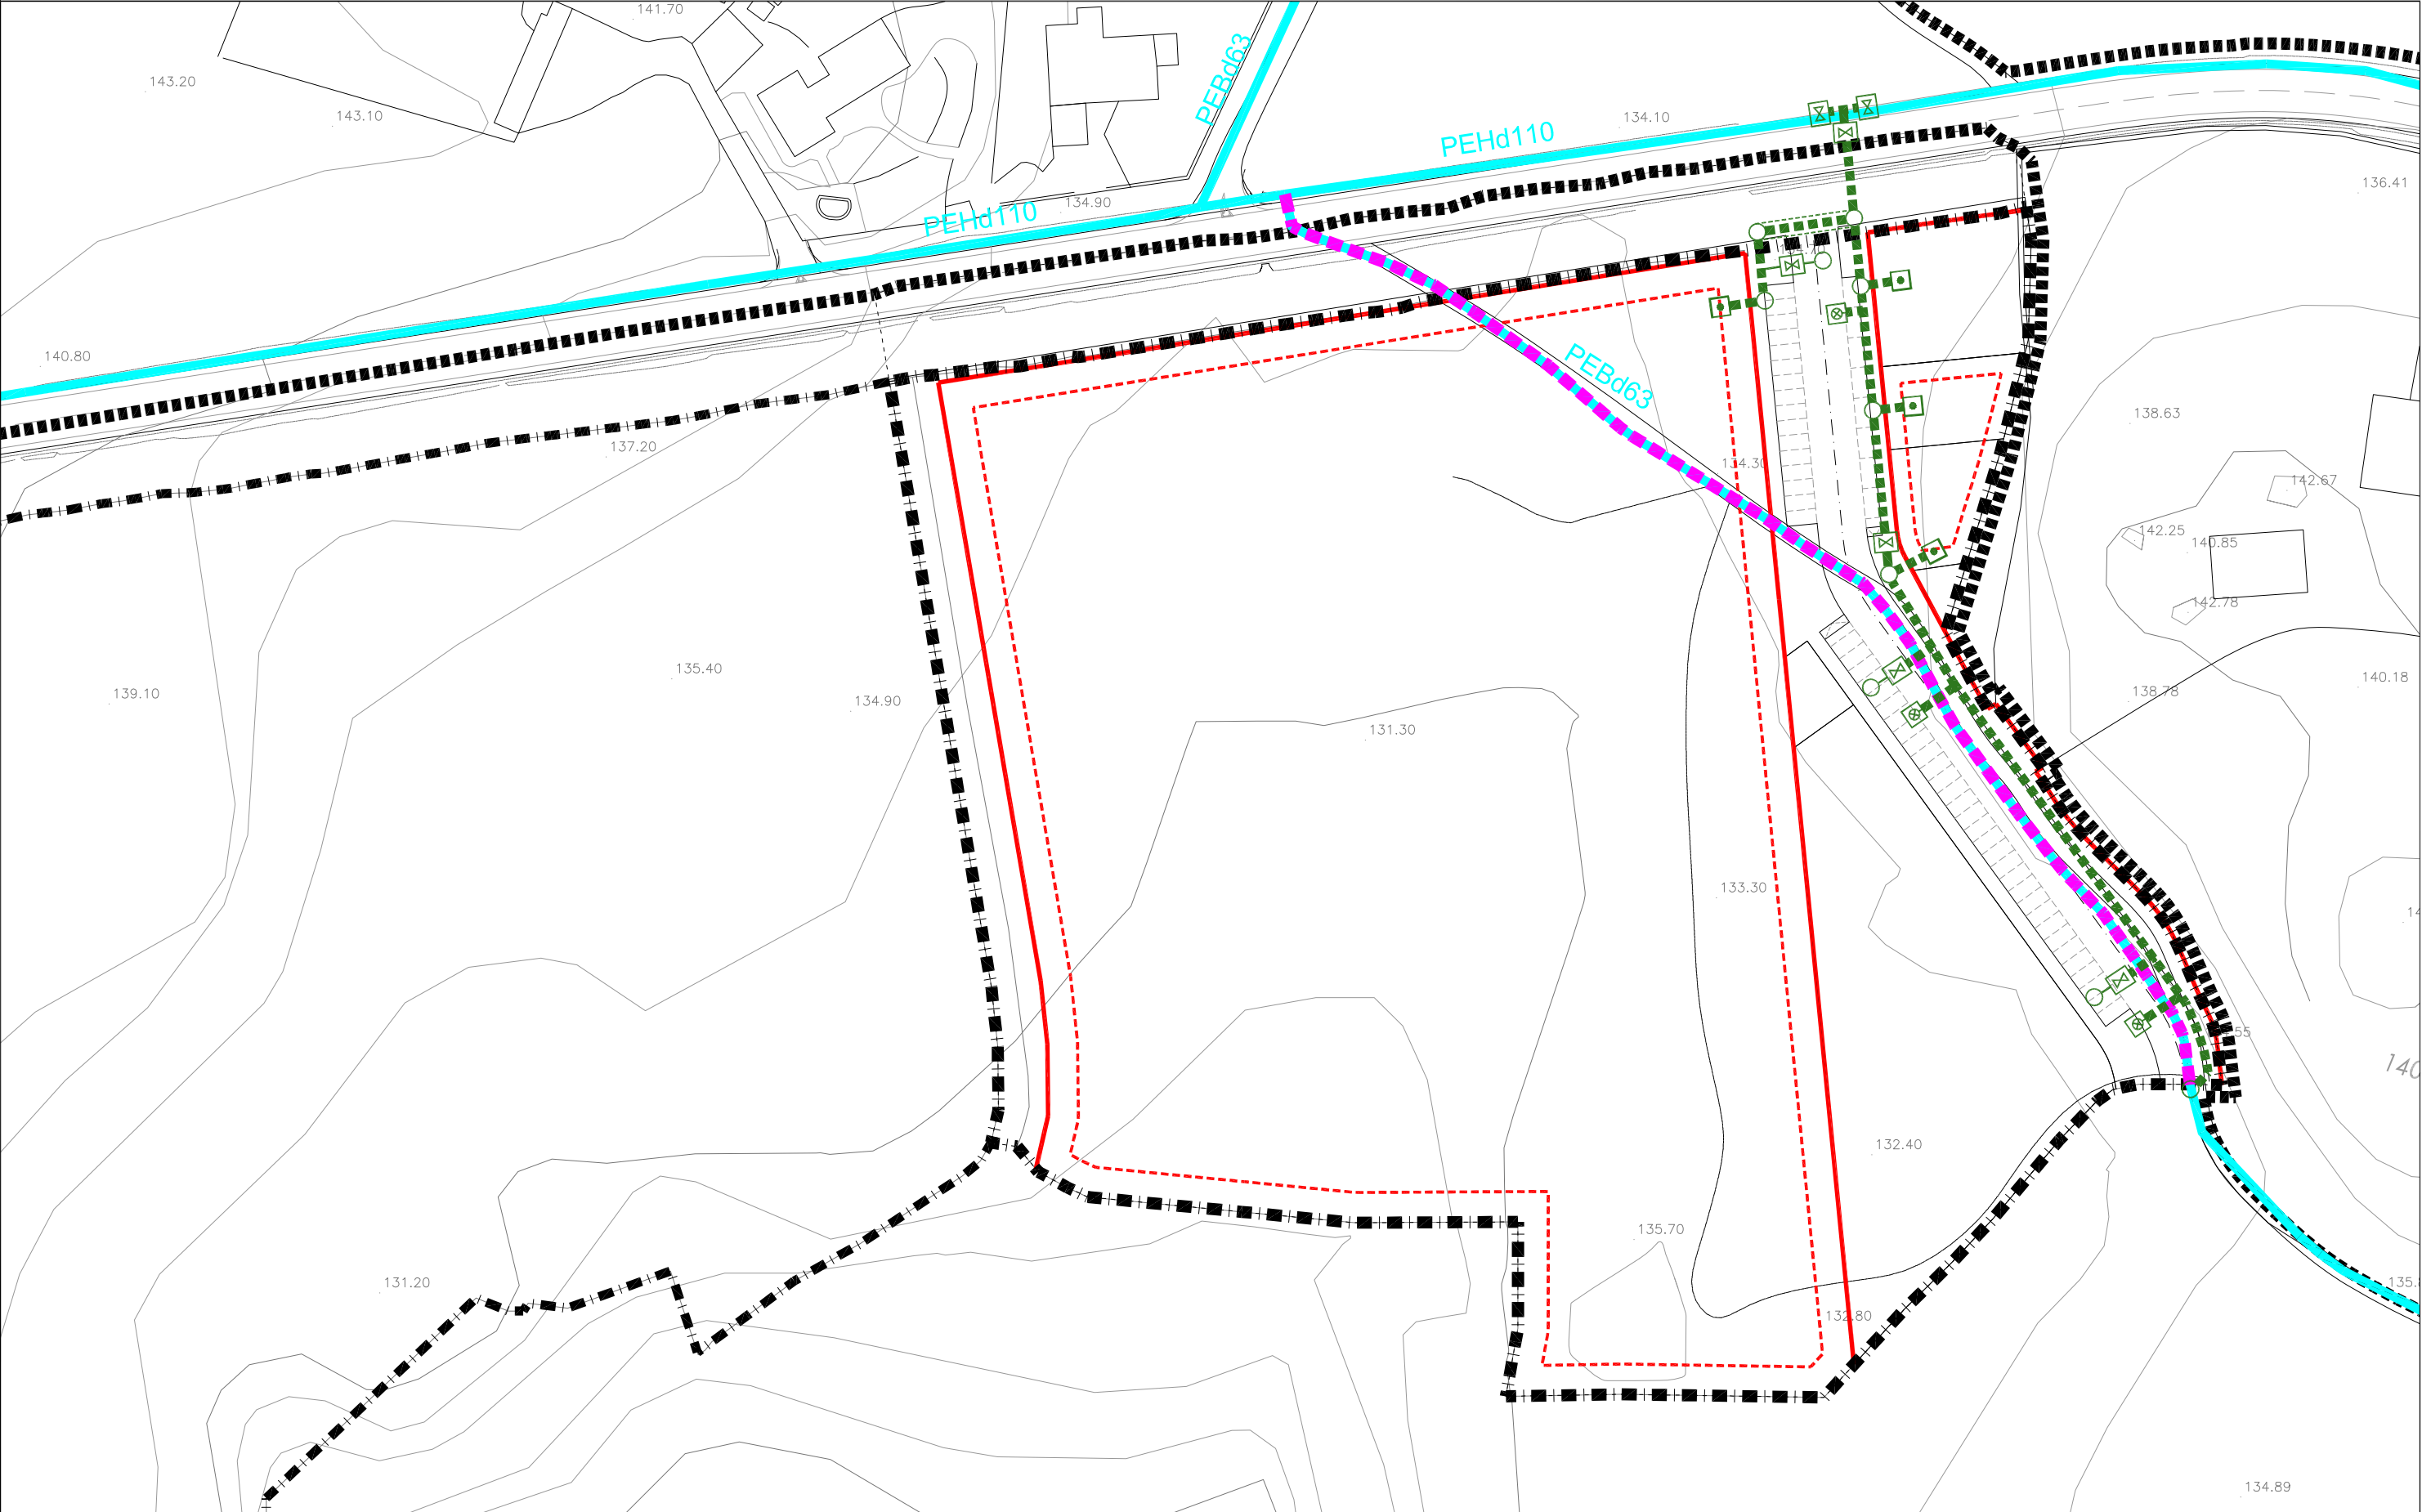


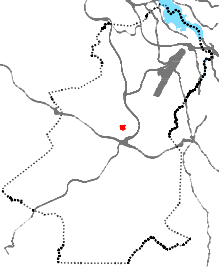

DELIMITACIÓNS ■■■■ SOLO DE NÚCLEO RURAL ■ ■ ■ ■ SOLO URBANIZABLE — ALIÑACIÓN - - - LIÑA DE FONDO OU RECUAMENTO		ABASTECIMENTO — ARTERIA DE DISTRIBUCIÓN EXISTENTE — ARTERIA DE DISTRIBUCIÓN EXISTENTE A SUBSTITUIR — REDE DE ABASTECIMENTO DO SECTOR PROXECTADA  PUNTO DE ACOMETIDA ARQUETA DE ENTRONCAMENTO		 BOCA DE REGO  ARQUETA CON CHAVE DE PASO  BOCA DE INCENDIO EN COLUMNA		 ARQUETA DE ACOMETIDA  CONEXIÓN DE RAMAIS DE ACOMETIDA — CONDUCCIÓN REFORZADA			DILIXENCIA: Para facer constar que este documento denominado Plan Xeral De Ordenación Municipal aprobouse inicialmente polo Pleno da Corporación en sesión celebrada en data Culleredo, A Secretaría Xeral ADO: Dña. Pilar María Pastor Novo  MONTECOLVA ARQUITECTURA, S.L. ANGEL L. MONTECOLIVA DIAZ, ARQUITECTO	PLAN XERAL DE ORDENACIÓN MUNICIPAL CULLEREDO DOCUMENTO DE APROBACIÓN INICIAL DECEMBRO 2012 ÁREA DE PLANEAMENTO DETALLADO S.I.-2 INSTALACIÓNS REDE DE ABASTECIMENTO CÓDIGO DE PLANO: APD-SI2-04 A1: 1/500 A3: 1/1.000	