
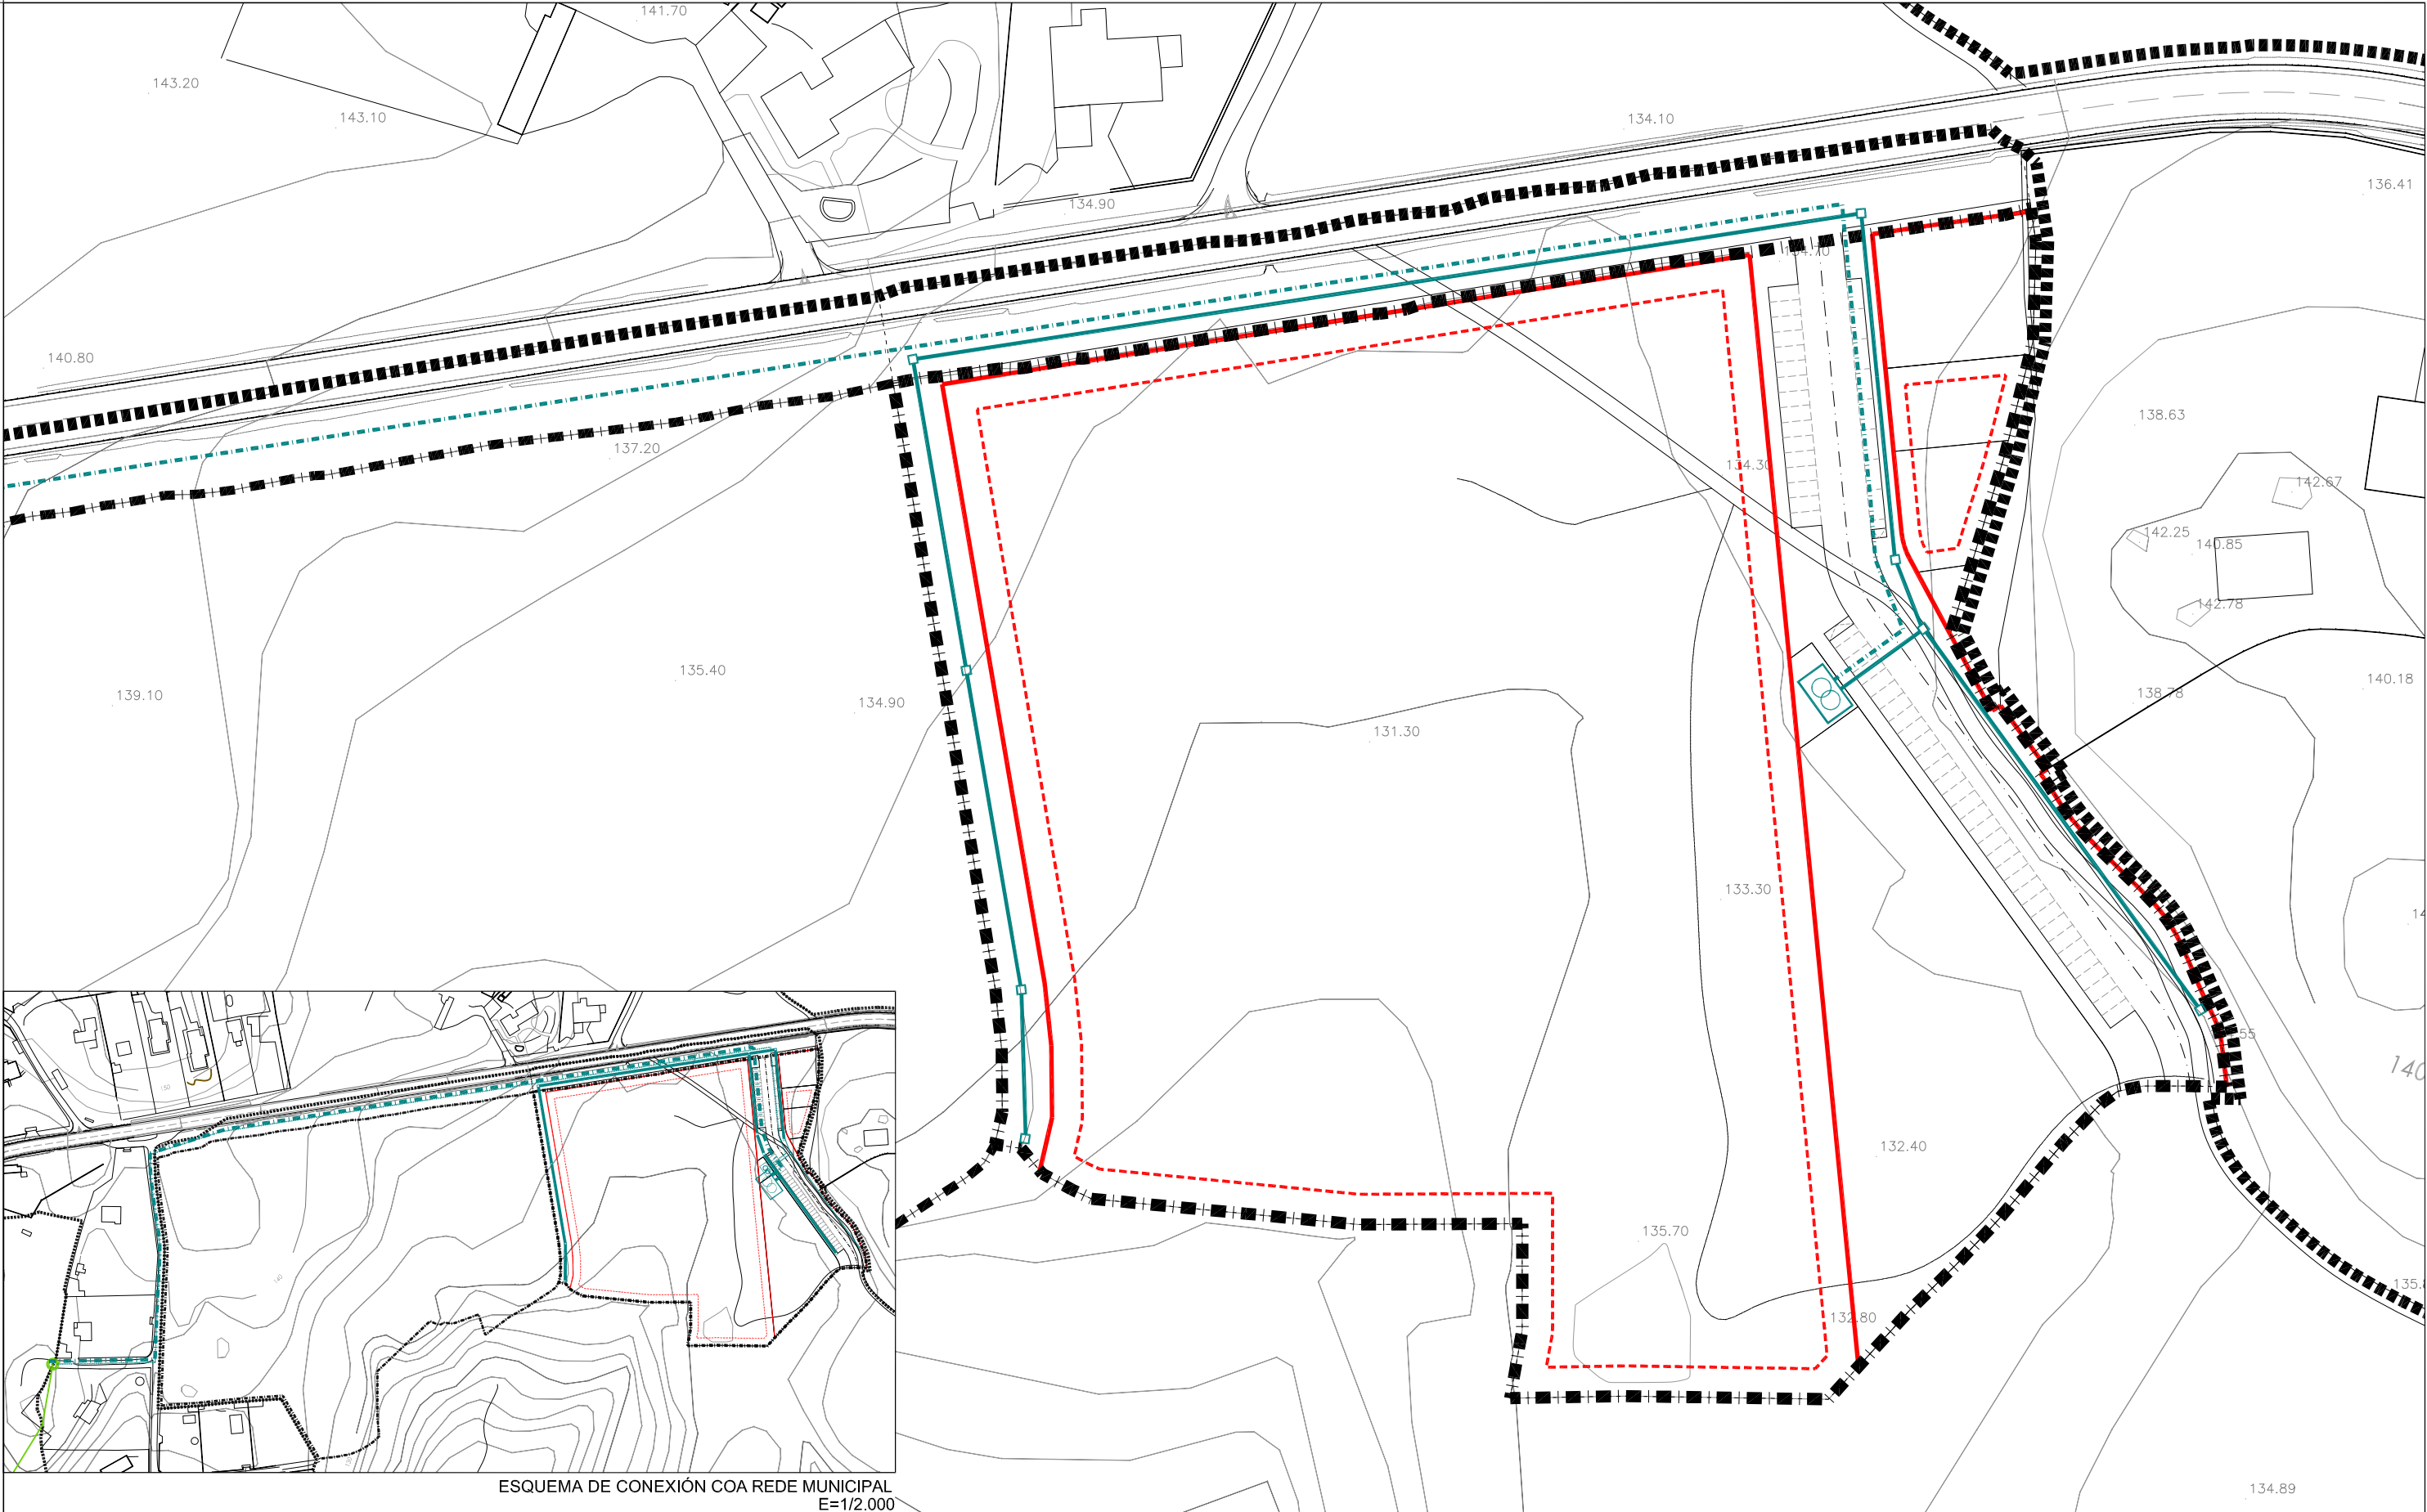
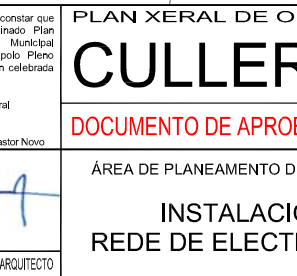
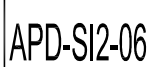


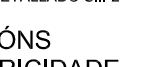

ESQUEMA DE CONEXIÓN COA REDE MUNICIPAL
E=1/2.000

DELIMITACIÓNS		ELECTRICIDADE			DILIXENCIA: Para facer constar que este documento denominado Plan Xeral De Ordenación Municipal aprobouse inicialmente polo Pleno da Corporación en sesión celebrada en data Culleredo, A Secretaría Xeral ADO: Dña. Pilar Maria Pastor Novo  MONTEOLIVA ARQUITECTURA, S.L.P. ANGEL L. MONTEOLIVA DIAZ, ARQUITECTO	PLAN XERAL DE ORDENACIÓN MUNICIPAL		
 SOLO DE NÚCLEO RURAL	 SOLO URBANIZABLE	 LIÑA REPARTIDORA EXISTENTE 15KV	 LIÑA REPARTIDORA PROXECTADA 15KV (arqueta de rexistro cada 30 m. ou cambio de dirección)			CULLEREDO 	DOCUMENTO DE APROBACIÓN INICIAL DECEMBRO 2012	
 ALIÑACIÓN		 LIÑA DE BAIXA TENSIÓN				ÁREA DE PLANEAMENTO DETALLADO S.I.-2		CÓDIGO DE PLANO:
 LIÑA DE FONDO OU RECUAMENTO		 TRANSFORMADOR				INSTALACIÓNS		APD-SI2-06
		 ARQUETA				REDE DE ELECTRICIDADE		A1: 1/500 A3: 1/1.000