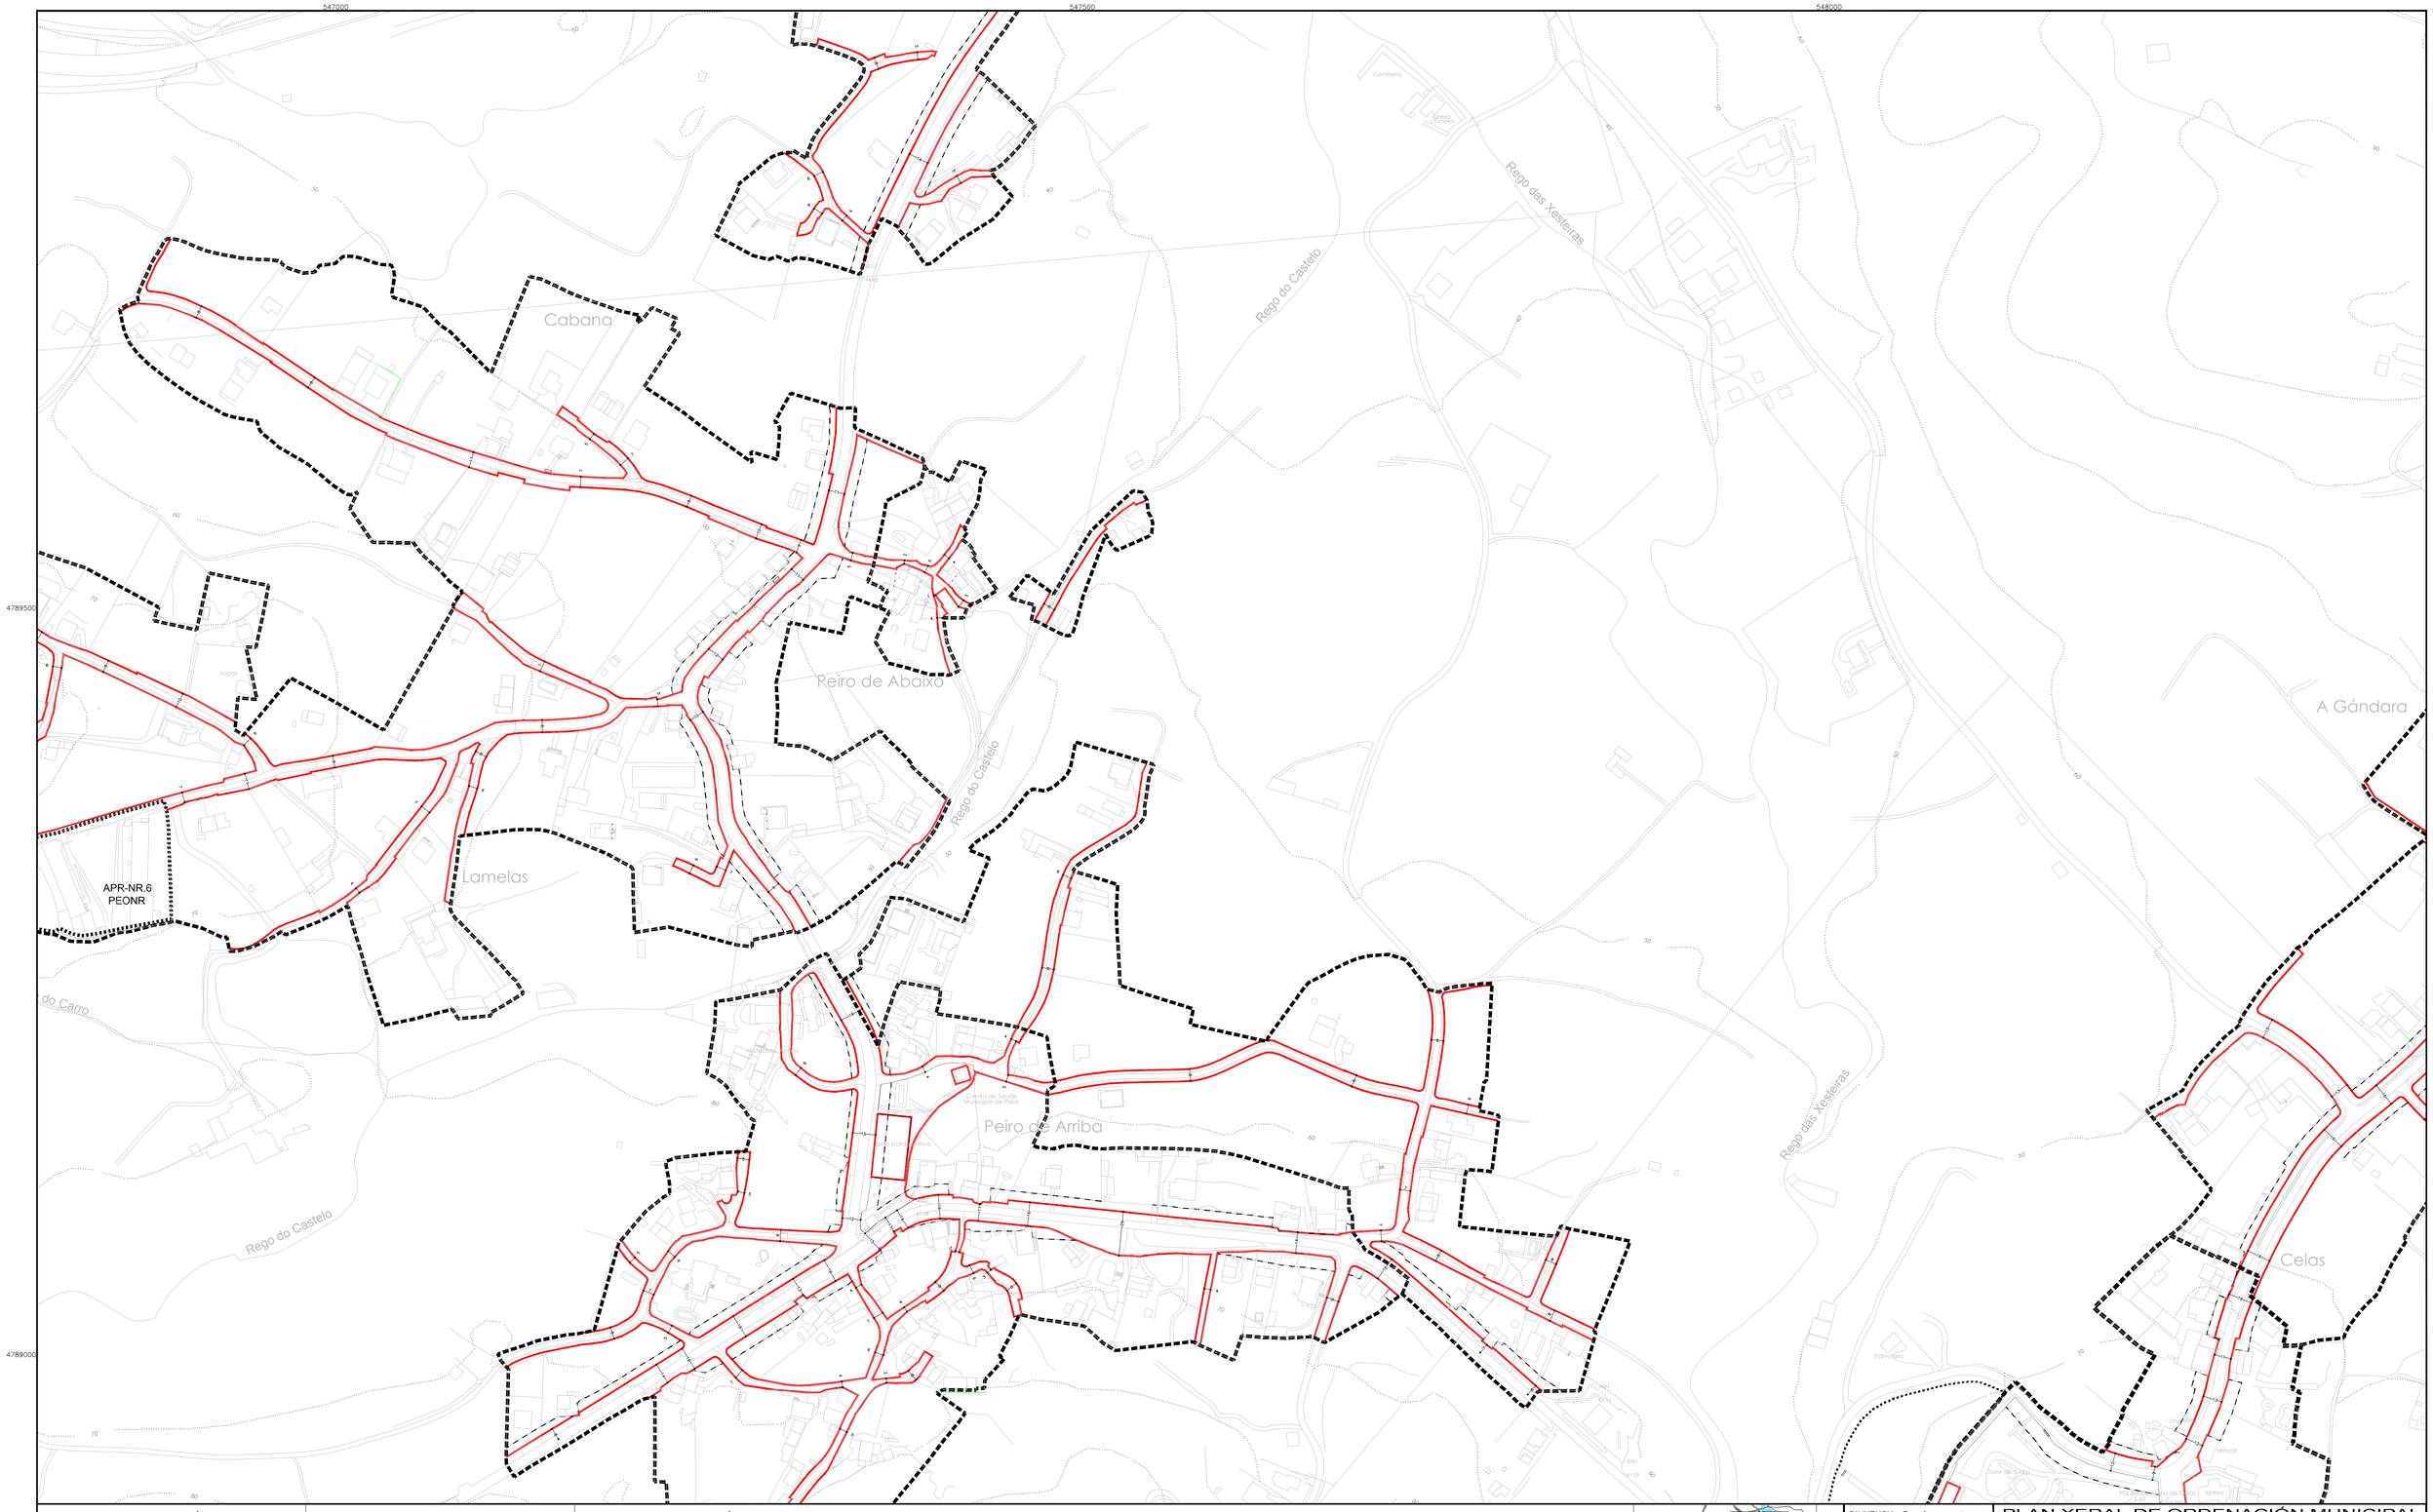

DELIMITACIÓNS

- SOLO URBANO
- SOLO URBANO NON CONSOLIDADO
- PLANEAMENTO SUBSISTENTE
- DISTRITOS DO SOLO URBANO
- SOLO URBANIZABLE
- SOLO DE NÚCLEO RURAL
- PLAN ESPECIAL DE ORDENACIÓN DE NÚCLEO RURAL
- PLAN ESPECIAL DE INFRAESTRUTURAS E DOTACIÓNS

DESLINDE DO D.P.M.T.

- SERVIDUME DE PROTECCIÓN
- ZONA DE INFLUENCIA
- D.P.M.T.
- LIÑA DE RIBEIRA

SIMBOLOXÍA

- ALIÑACIÓN
- LIÑA DE FONDO OU RECUAMENTO
- LIÑA DE SOPORTAL OU PASO EN PLANTA BAIXA
- LIÑA LÍMITE DE EDIFICACIÓN
- 176.00 RASANTE
- 12.20 ACOTACIÓN DE RÚAS E FONDOS*

(*No caso de aliñacións consolidadas prevalecerá a distancia existente)

		D1	E1	
	C2	D2	E2	F2
	C3	D3	E3	F3
B4	C4	D4	E4	F4
B5	C5	D5	E5	
B6	C6	D6	E6	
B7	C7	D7	E7	
B8	C8	D8	E8	
A9	B9	C9	D9	
		C10	D10	E10
		C11	D11	E11

DILIXENCIA: Para facer constar que este documento denominado Plan Xeral De Ordenación Municipal aprobouse inicialmente polo Pleno da Corporación en sesión celebrada en data

Culleredo,
A Secretaria Xeral

ADO: Dña. Pilar María Pastor Novo

MONTEOLIVA ARQUITECTURA, S.L.P.

ANGEL L. MONTEOLIVA DIAZ, ARQUITECTO

PLAN XERAL DE ORDENACIÓN MUNICIPAL

CULLEREDO

DOCUMENTO DE APROBACIÓN INICIAL DECEMBRO 2.012

ORDENACIÓN DETALLADA

COTAS E RASANTES

CÓDIGO DE PLANO:

OD-03-C9

A1: 1/2.000 A3: 1/4.000