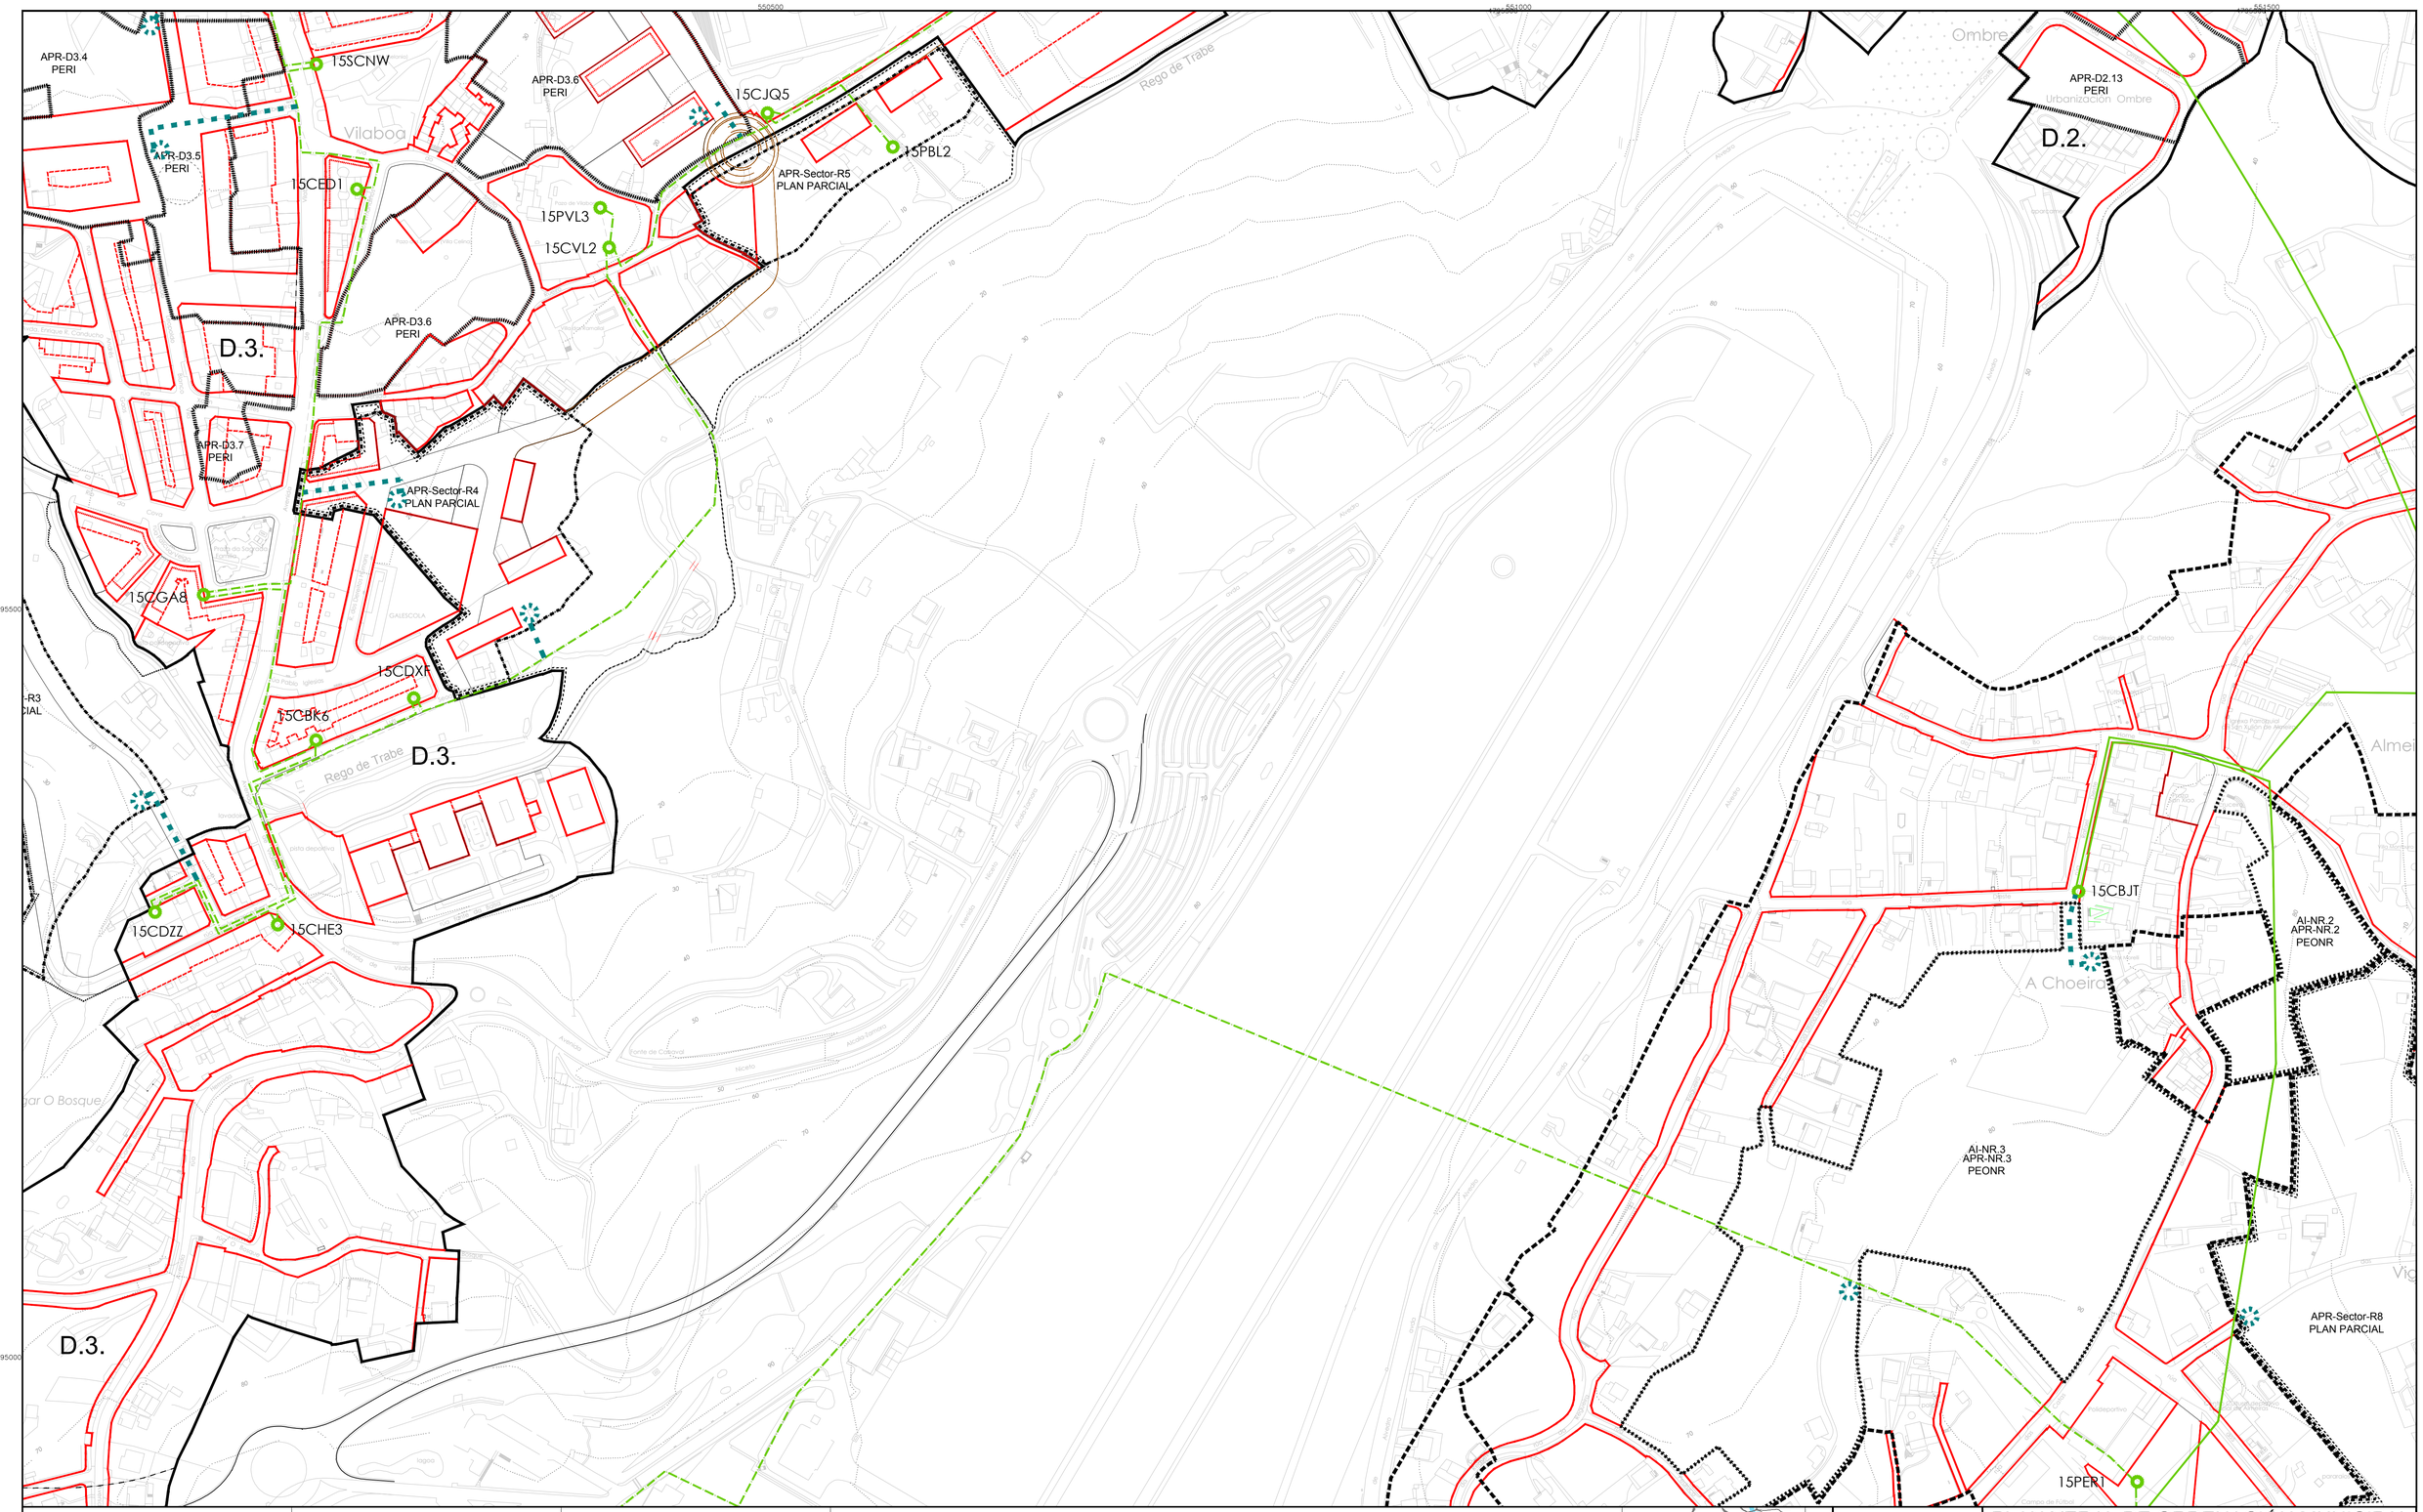


## DELIMITACIÓNS

- SOLO URBANO
- SOLO URBANO NON CONSOLIDADO
- PLANEAMENTO SUBSISTENTE
- DISTRITOS DO SOLO URBANO
- SOLO URBANIZABLE
- SOLO DE NÚCLEO RURAL
- PLAN ESPECIAL DE ORDENACIÓN DE NÚCLEO RURAL
- PLAN ESPECIAL DE INFRAESTRUTURAS E DOTACIÓNS

## DESLINDE DO D.P.M.T.

- SERVIDUME DE PROTECCIÓN
- ZONA DE INFLUENCIA
- D.P.M.T.
- LIÑA DE RIBEIRA

## SIMBOLOXÍA

- ALIÑACIÓN
- LIÑA DE FONDO OU RECUAMENTO
- LIÑA DE SOPORTAL OU PASO EN PLANTA BAIXA
- LIÑA LÍMITE DE EDIFICACIÓN

## REDE ELÉCTRICA

### REDE EXISTENTE

- LIÑA AÉREA DE ALTA TENSIÓN 15 KV
- LIÑA SOTERRADA DE ALTA TENSIÓN 15 KV
- LIÑA AÉREA DE ALTA TENSIÓN +15 KV
- LIÑA SOTERRADA DE ALTA TENSIÓN +15 KV
- TRANSFORMADOR
- 15CPV6 MATRÍCULA DE TRANSFORMADOR

### PROPOSTAS

- LIÑA SOTERRADA DE ALTA TENSIÓN 15 KV
- ELIMINACIÓN / SUBSTITUCIÓN DE LIÑA EXISTENTE
- TRANSFORMADOR




DILIXENCIA: Para facer constar que este documento denominado Plan Xeral De Ordenación Municipal aprobouse inicialmente polo Pleno da Corporación en sesión celebrada en data

Culleredo,
A Secretaria Xeral

ADO: Dña. Pilar María Pastor Novo

# PLAN XERAL DE ORDENACIÓN MUNICIPAL
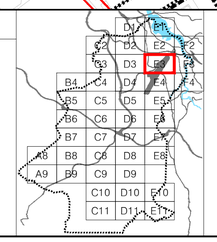
# CULLEREDO

## DOCUMENTO DE APROBACIÓN INICIAL DECEMBRO 2.012

MONTEOLIVA ARQUITECTURA, S.L.P.

ANGEL L. MONTEOLIVA DIAZ. ARQUITECTO

ORDENACIÓN DETALLADA

REDE ELÉCTRICA

CÓDIGO DE PLANO:

OD-06-E3

A1: 1/2.000 A3: 1/4.000