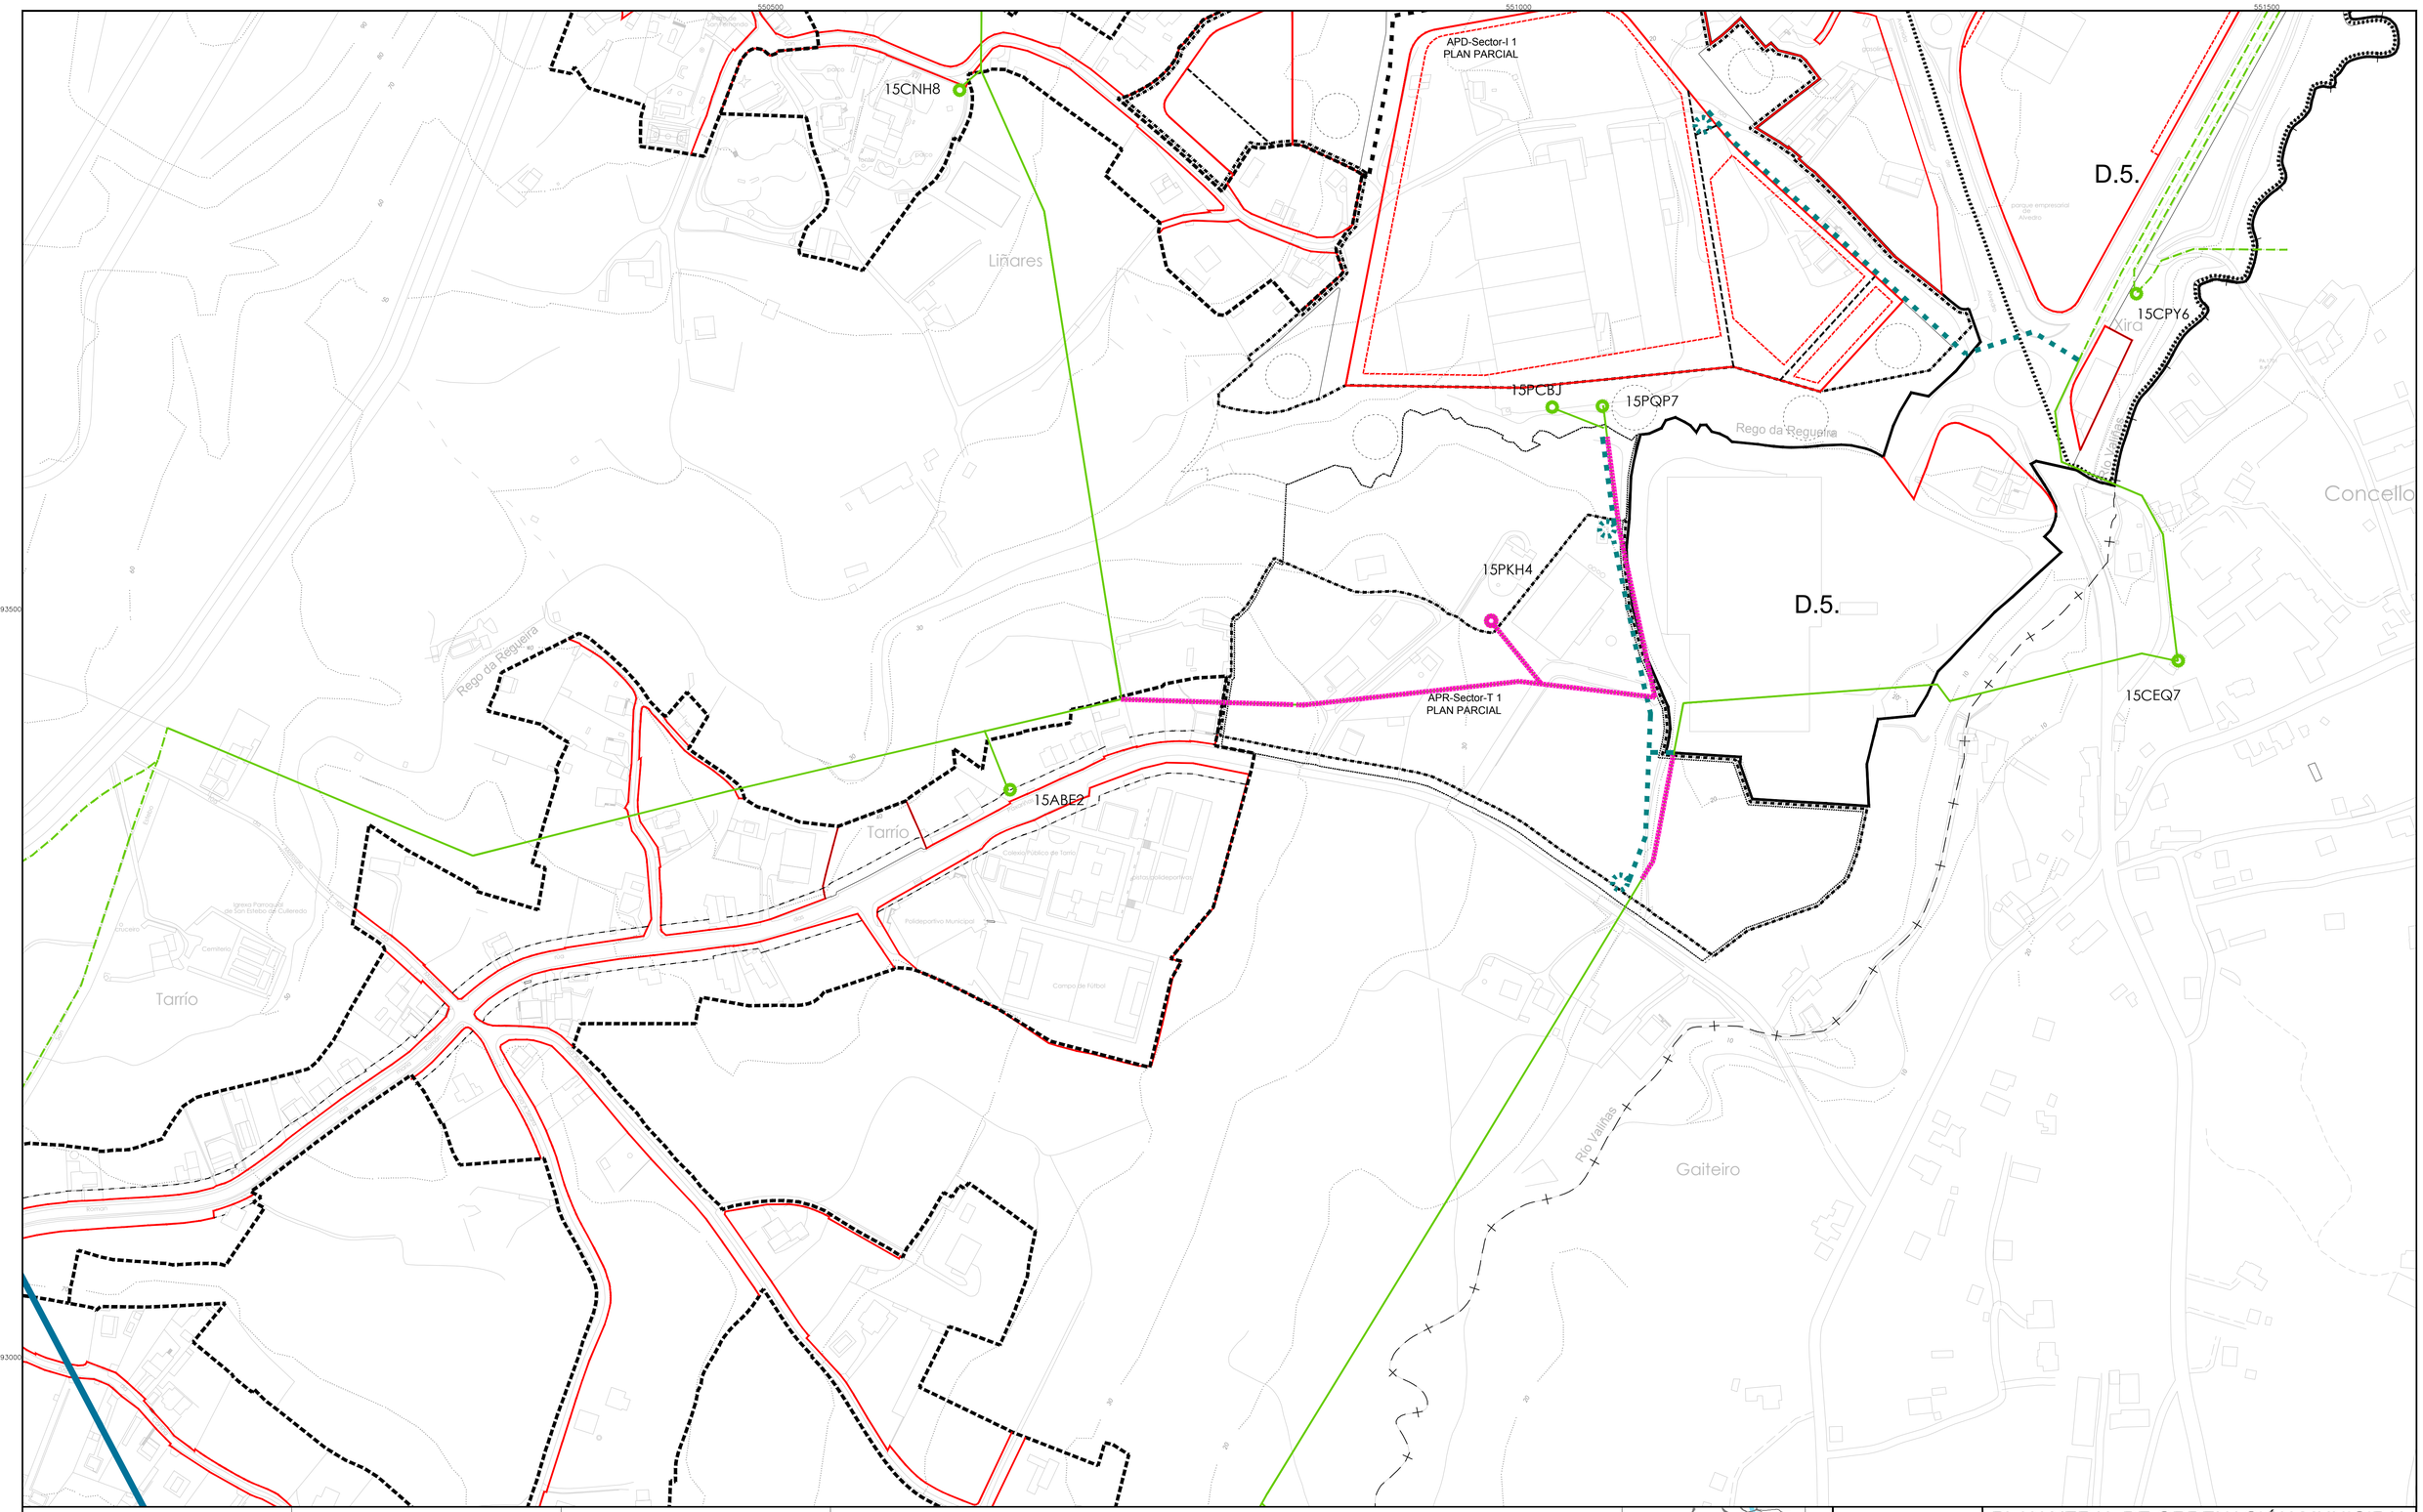

DELIMITACIÓNS

- SOLO URBANO
- SOLO URBANO NON CONSOLIDADO
- PLANEAMENTO SUBSISTENTE
- DISTRITOS DO SOLO URBANO
- SOLO URBANIZABLE
- SOLO DE NÚCLEO RURAL
- PLAN ESPECIAL DE ORDENACIÓN DE NÚCLEO RURAL
- PLAN ESPECIAL DE INFRAESTRUTURAS E DOTACIÓNS

DESLINDE DO D.P.M.T.

- SERVIDUME DE PROTECCIÓN
- ZONA DE INFLUENCIA
- D.P.M.T.
- LIÑA DE RIBEIRA

SIMBOLOXÍA

- ALIÑACIÓN
- LIÑA DE FONDO OU RECUAMENTO
- LIÑA DE SOPORTAL OU PASO EN PLANTA BAIXA
- LIÑA LÍMITE DE EDIFICACIÓN

REDE ELÉCTRICA

REDE EXISTENTE

- LIÑA AÉREA DE ALTA TENSIÓN 15 KV
- LIÑA SOTERRADA DE ALTA TENSIÓN 15 KV
- LIÑA AÉREA DE ALTA TENSIÓN +15 KV
- LIÑA SOTERRADA DE ALTA TENSIÓN +15 KV
- TRANSFORMADOR
- 15CPV6 MATRÍCULA DE TRANSFORMADOR

PROPOSTAS

- LIÑA SOTERRADA DE ALTA TENSIÓN 15 KV
- ELIMINACIÓN / SUBSTITUCIÓN DE LIÑA EXISTENTE
- TRANSFORMADOR

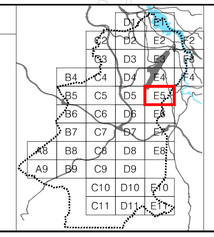

DILIXENCIA: Para facer constar que este documento denominado Plan Xeral De Ordenación Municipal aprobouse inicialmente polo Pleno da Corporación en sesión celebrada en data

Culleredo,
A Secretaria Xeral

ADO: Dña. Pilar María Pastor Novo

MONTEOLIVA ARQUITECTURA, S.L.P.

ANGEL L. MONTEOLIVA DIAZ, ARQUITECTO

PLAN XERAL DE ORDENACIÓN MUNICIPAL

CULLEREDO

DOCUMENTO DE APROBACIÓN INICIAL DECEMBRO 2.012

ORDENACIÓN DETALLADA

REDE ELÉCTRICA

CÓDIGO DE PLANO:

OD-06-E5

A1: 1/2.000 A3: 1/4.000