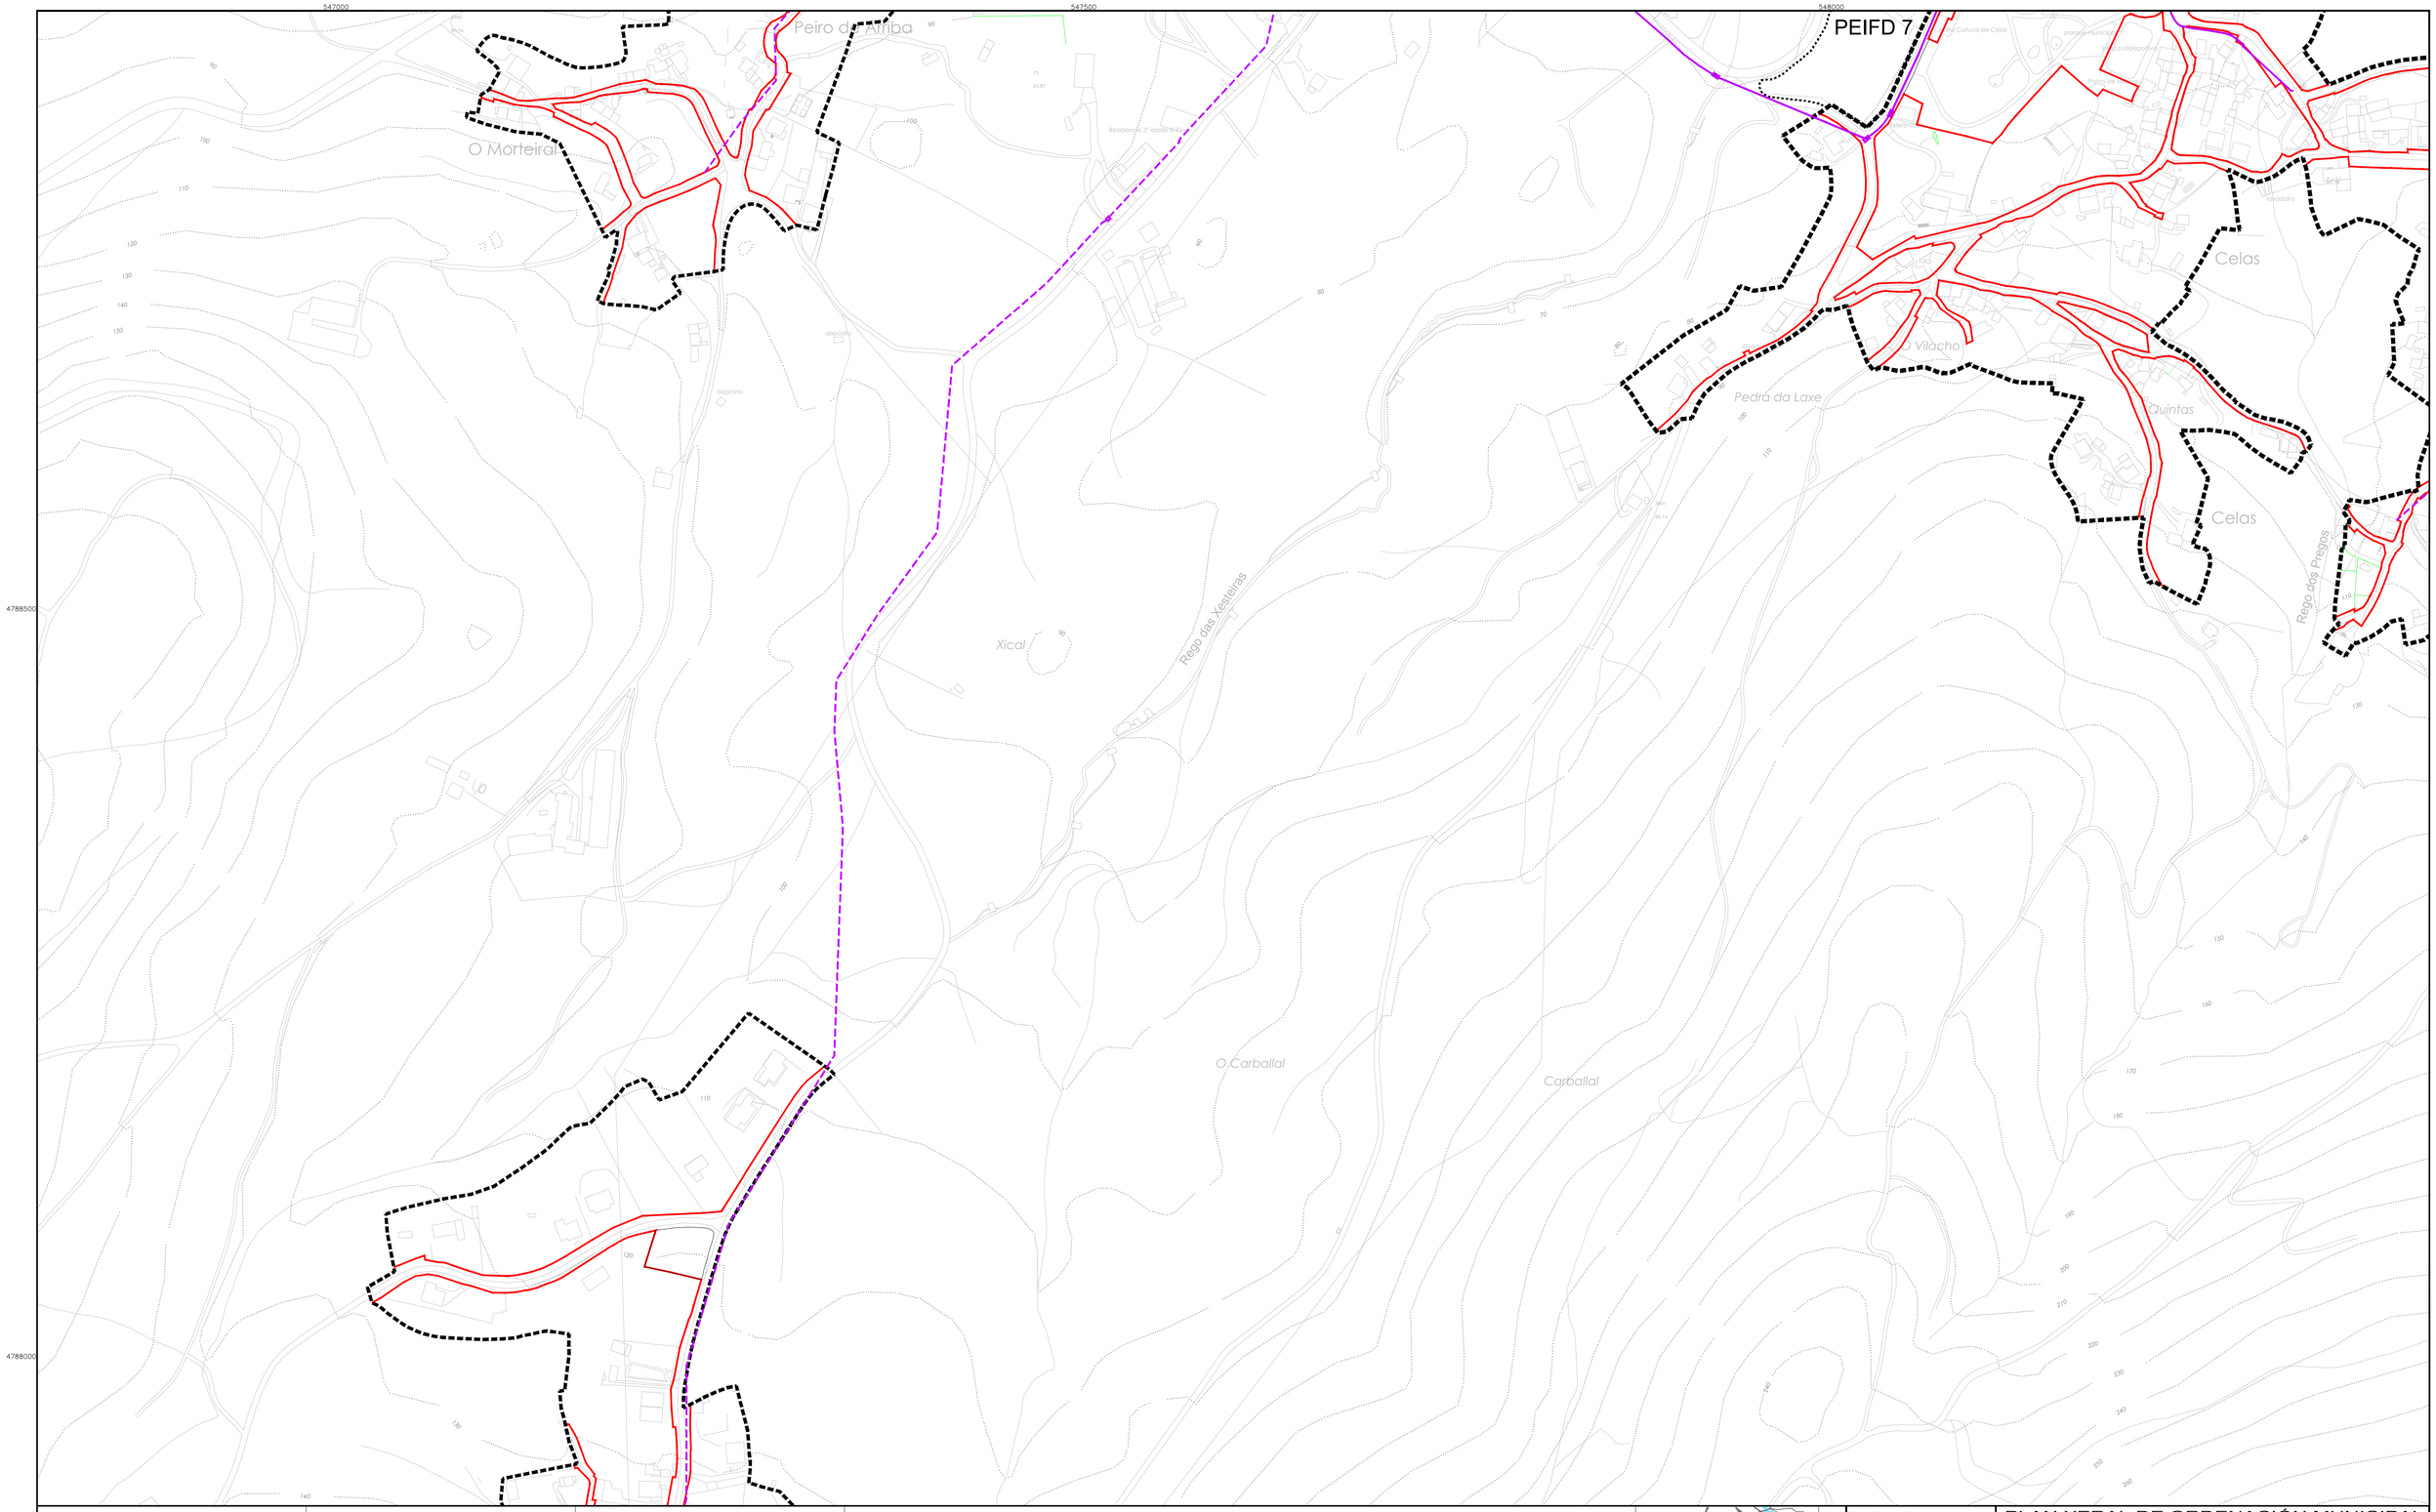

DELIMITACIÓNS

- SOLO URBANO
- SOLO URBANO NON CONSOLIDADO
- PLANEAMENTO SUBSISTENTE
- DISTRITOS DO SOLO URBANO
- SOLO URBANIZABLE
- SOLO DE NÚCLEO RURAL
- PLAN ESPECIAL DE ORDENACIÓN DE NÚCLEO RURAL
- PLAN ESPECIAL DE INFRAESTRUTURAS E DOTACIÓNS

DESLINDE DO D.P.M.T.

- SERVIDUME DE PROTECCIÓN
- ZONA DE INFLUENCIA
- D.P.M.T.
- LIÑA DE RIBEIRA

SIMBOLOXÍA

- ALIÑACIÓN
- LIÑA DE FONDO OU RECUAMENTO
- LIÑA DE SOPORTAL OU PASO EN PLANTA BAIXA
- LIÑA LÍMITE DE EDIFICACIÓN

REDE DE TELECOMUNICACIÓNS

REDE EXISTENTE

- REDE SOTERRADA DE R
- ARQUETA DE TELECOMUNICACIÓNS DE R
- REDE AÉREA DE TELEFÓNICA
- REDE SOTERRADA DE TELEFÓNICA
- ARQUETA DE TELECOMUNICACIÓNS TELEFÓNICA
- ANTENA DE TELEFÓNICA MÓBIL EXISTENTE
- ANTENA DE TELEFÓNICA MÓBIL EN PROXECTO

REDE PROPOSTA

- CONEXIÓN A REDE EXISTENTE
- ELIMINACIÓN / SUBSTITUCIÓN DE LIÑA

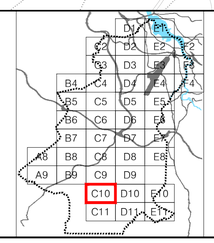

DILIXENCIA: Para facer constar que este documento denominado Plan Xeral De Ordenación Municipal aprobouse inicialmente polo Pleno da Corporación en sesión celebrada en data

Culleredo,
A Secretaria Xeral

ADO: Dña. Pilar María Pastor Novo

MONTEOLIVA ARQUITECTURA, S.L.P.

ANGEL L. MONTEOLIVA DIAZ, ARQUITECTO

PLAN XERAL DE ORDENACIÓN MUNICIPAL

CULLEREDO

DOCUMENTO DE APROBACIÓN INICIAL DECEMBRO 2.012

ORDENACIÓN DETALLADA

REDE DE TELECOMUNICACIÓNS

CÓDIGO DE PLANO:

OD-07-C10

A1: 1/2.000 A3: 1/4.000