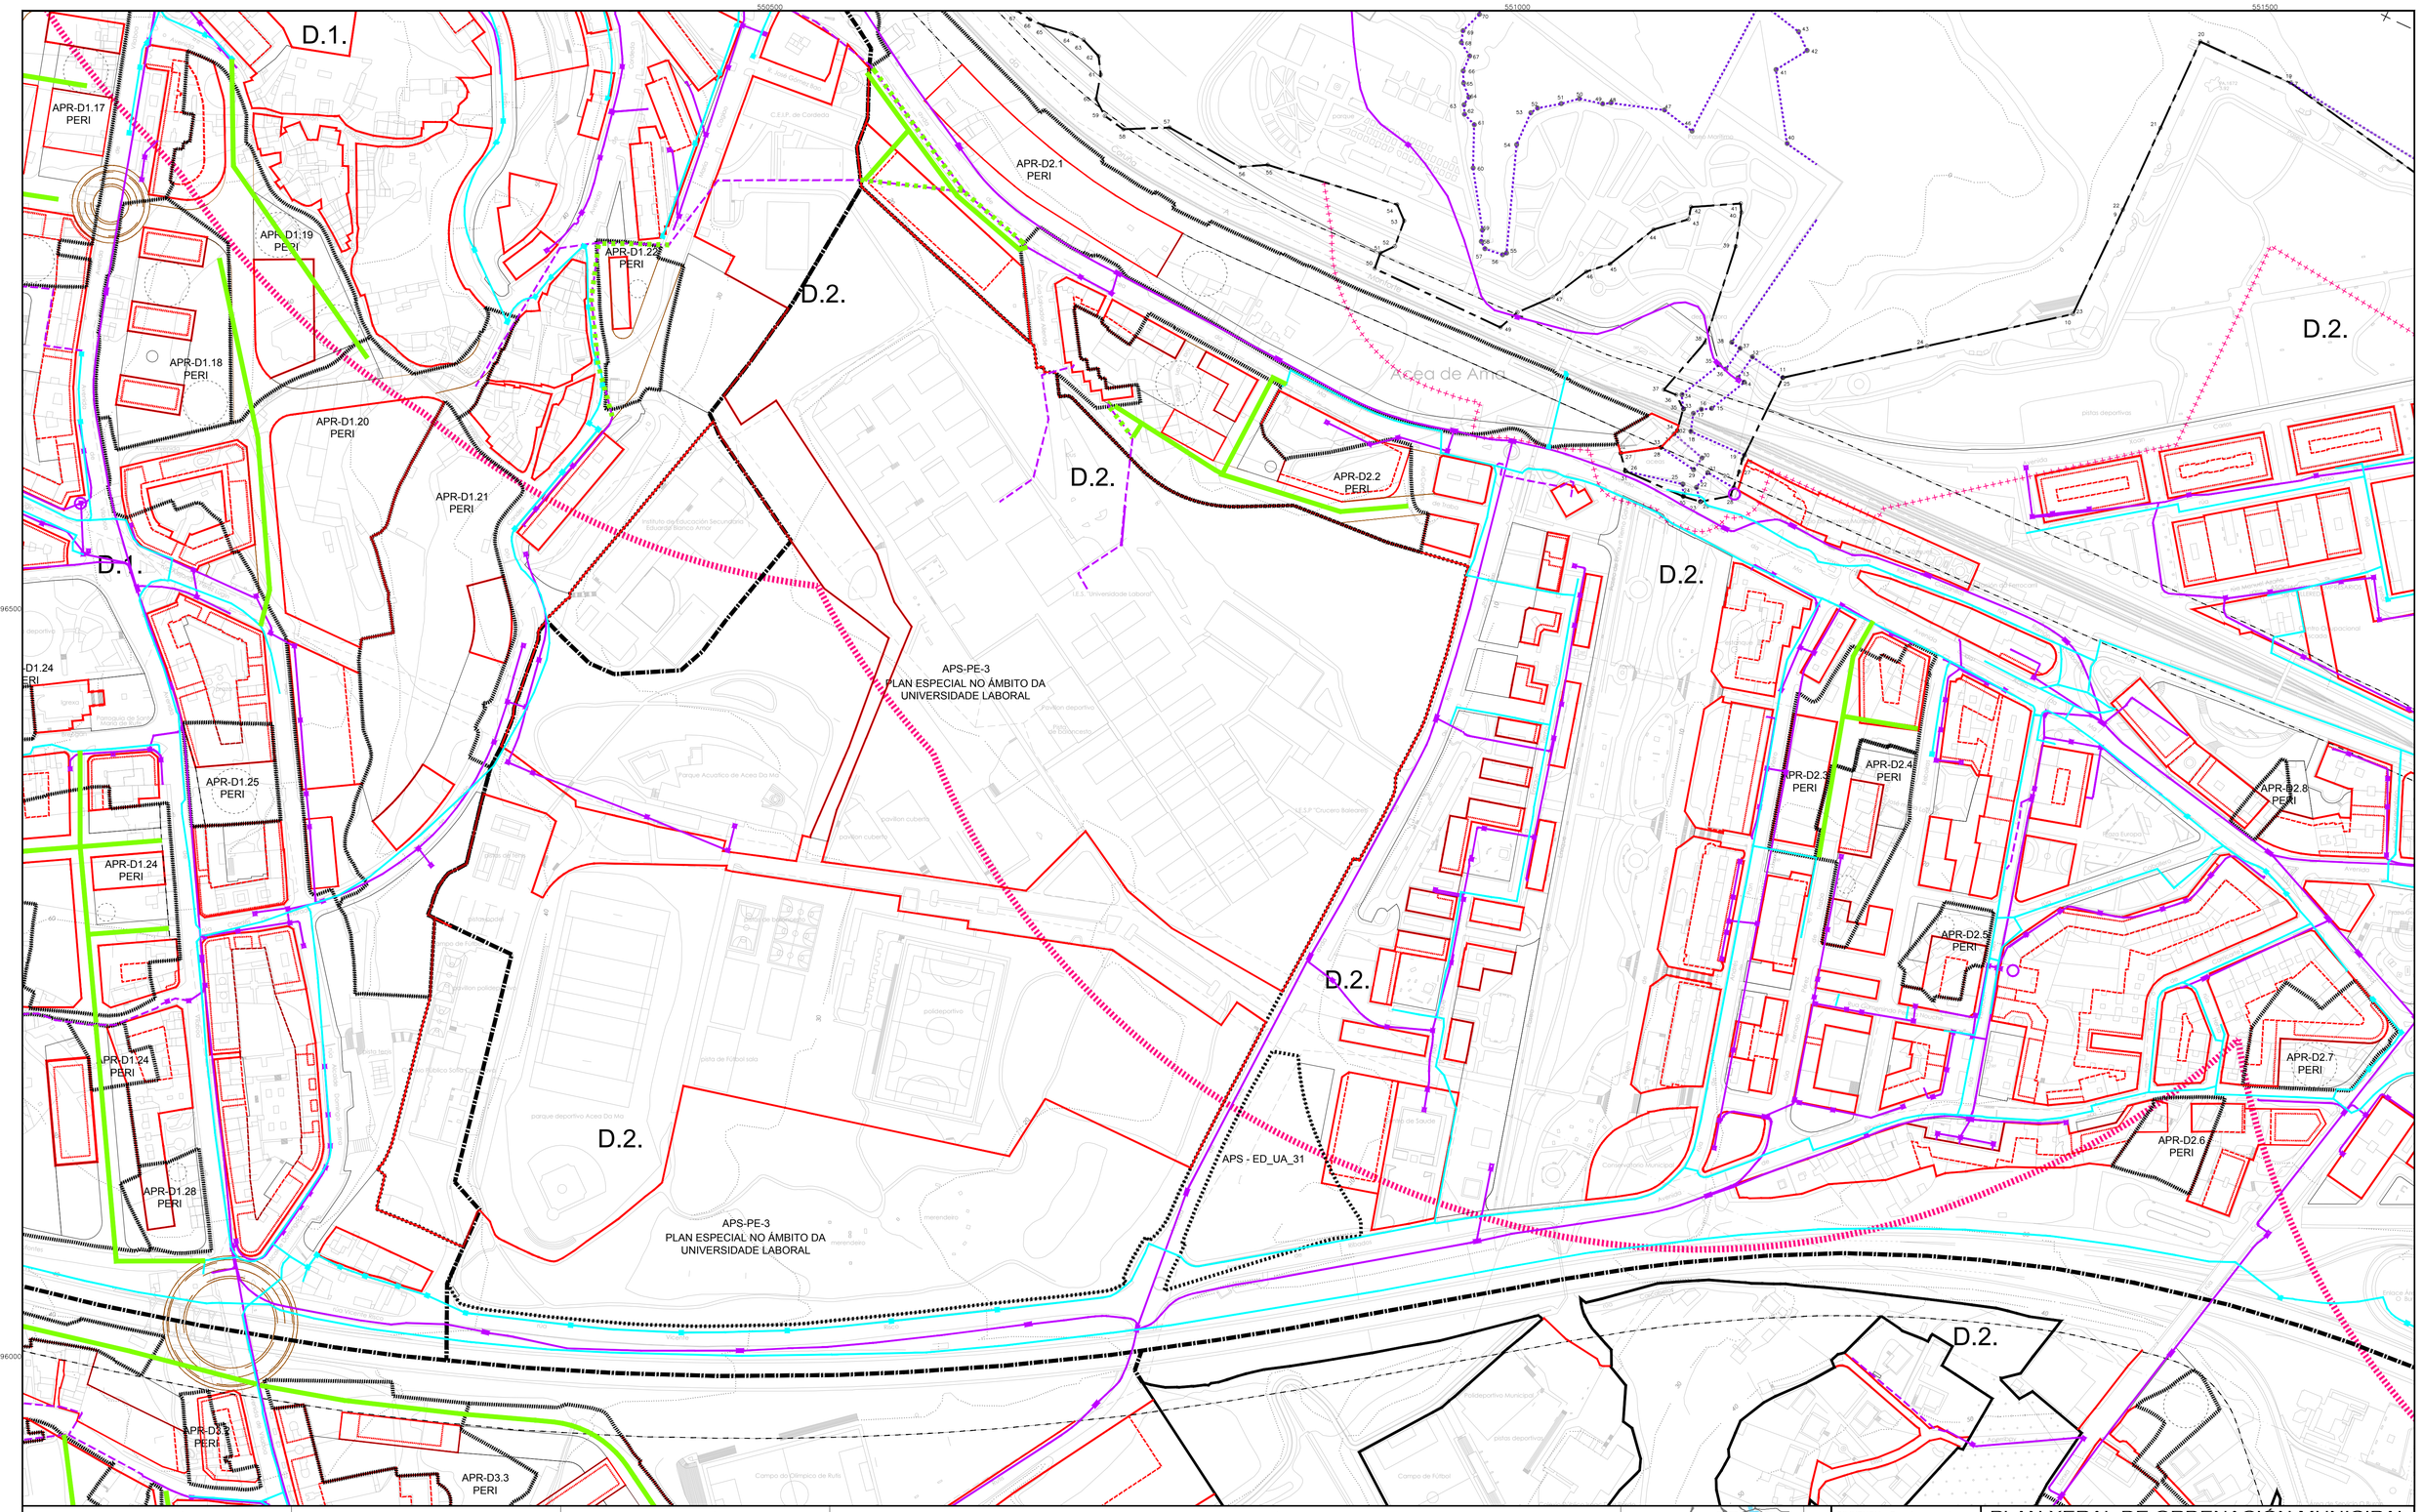

DELIMITACIÓNS

- SOLO URBANO
- SOLO URBANO NON CONSOLIDADO
- PLANEAMENTO SUBSISTENTE
- DISTRITOS DO SOLO URBANO
- SOLO URBANIZABLE
- SOLO DE NÚCLEO RURAL
- PLAN ESPECIAL DE ORDENACIÓN DE NÚCLEO RURAL
- PLAN ESPECIAL DE INFRAESTRUTURAS E DOTACIÓNS

DESLINDE DO D.P.M.T.

- SERVIDUME DE PROTECCIÓN
- ZONA DE INFLUENCIA
- D.P.M.T.
- LIÑA DE RIBEIRA

SIMBOLOXÍA

- ALIÑACIÓN
- LIÑA DE FONDO OU RECUAMENTO
- LIÑA DE SOPORTAL OU PASO EN PLANTA BAIXA
- LIÑA LÍMITE DE EDIFICACIÓN

REDE DE TELECOMUNICACIÓNS

REDE EXISTENTE

- REDE SOTERRADA DE R
- ARQUETA DE TELECOMUNICACIÓNS DE R
- REDE AÉREA DE TELEFÓNICA
- REDE SOTERRADA DE TELEFÓNICA
- ARQUETA DE TELECOMUNICACIÓNS TELEFÓNICA
- ANTENA DE TELEFÓNICA MÓBIL EXISTENTE
- ANTENA DE TELEFÓNICA MÓBIL EN PROXECTO

REDE PROPOSTA

- CONEXIÓN A REDE EXISTENTE
- ELIMINACIÓN / SUBSTITUCIÓN DE LIÑA

		D1	E1	
		D2	E2	F2
B3	C3	D3	E3	F3
B4	C4	D4	E4	F4
B5	C5	D5	E5	
B6	C6	D6	E6	
B7	C7	D7	E7	
B8	C8	D8	E8	
A9	B9	C9	D9	
		C10	D10	E10
		C11	D11	E11

DILIXENCIA: Para facer constar que este documento denominado Plan Xeral De Ordenación Municipal aprobouse inicialmente polo Pleno da Corporación en sesión celebrada en data

Culleredo,
A Secretaria Xeral

ADO: Dña. Pilar María Pastor Novo

MONTEOLIVA ARQUITECTURA, S.L.P.

ANGEL L. MONTEOLIVA DIAZ. ARQUITECTO

PLAN XERAL DE ORDENACIÓN MUNICIPAL

CULLEREDO

DOCUMENTO DE APROBACIÓN INICIAL DECEMBRO 2.012

ORDENACIÓN DETALLADA

REDE DE TELECOMUNICACIÓNS

CÓDIGO DE PLANO:

OD-07-E2

A1: 1/2.000 A3: 1/4.000