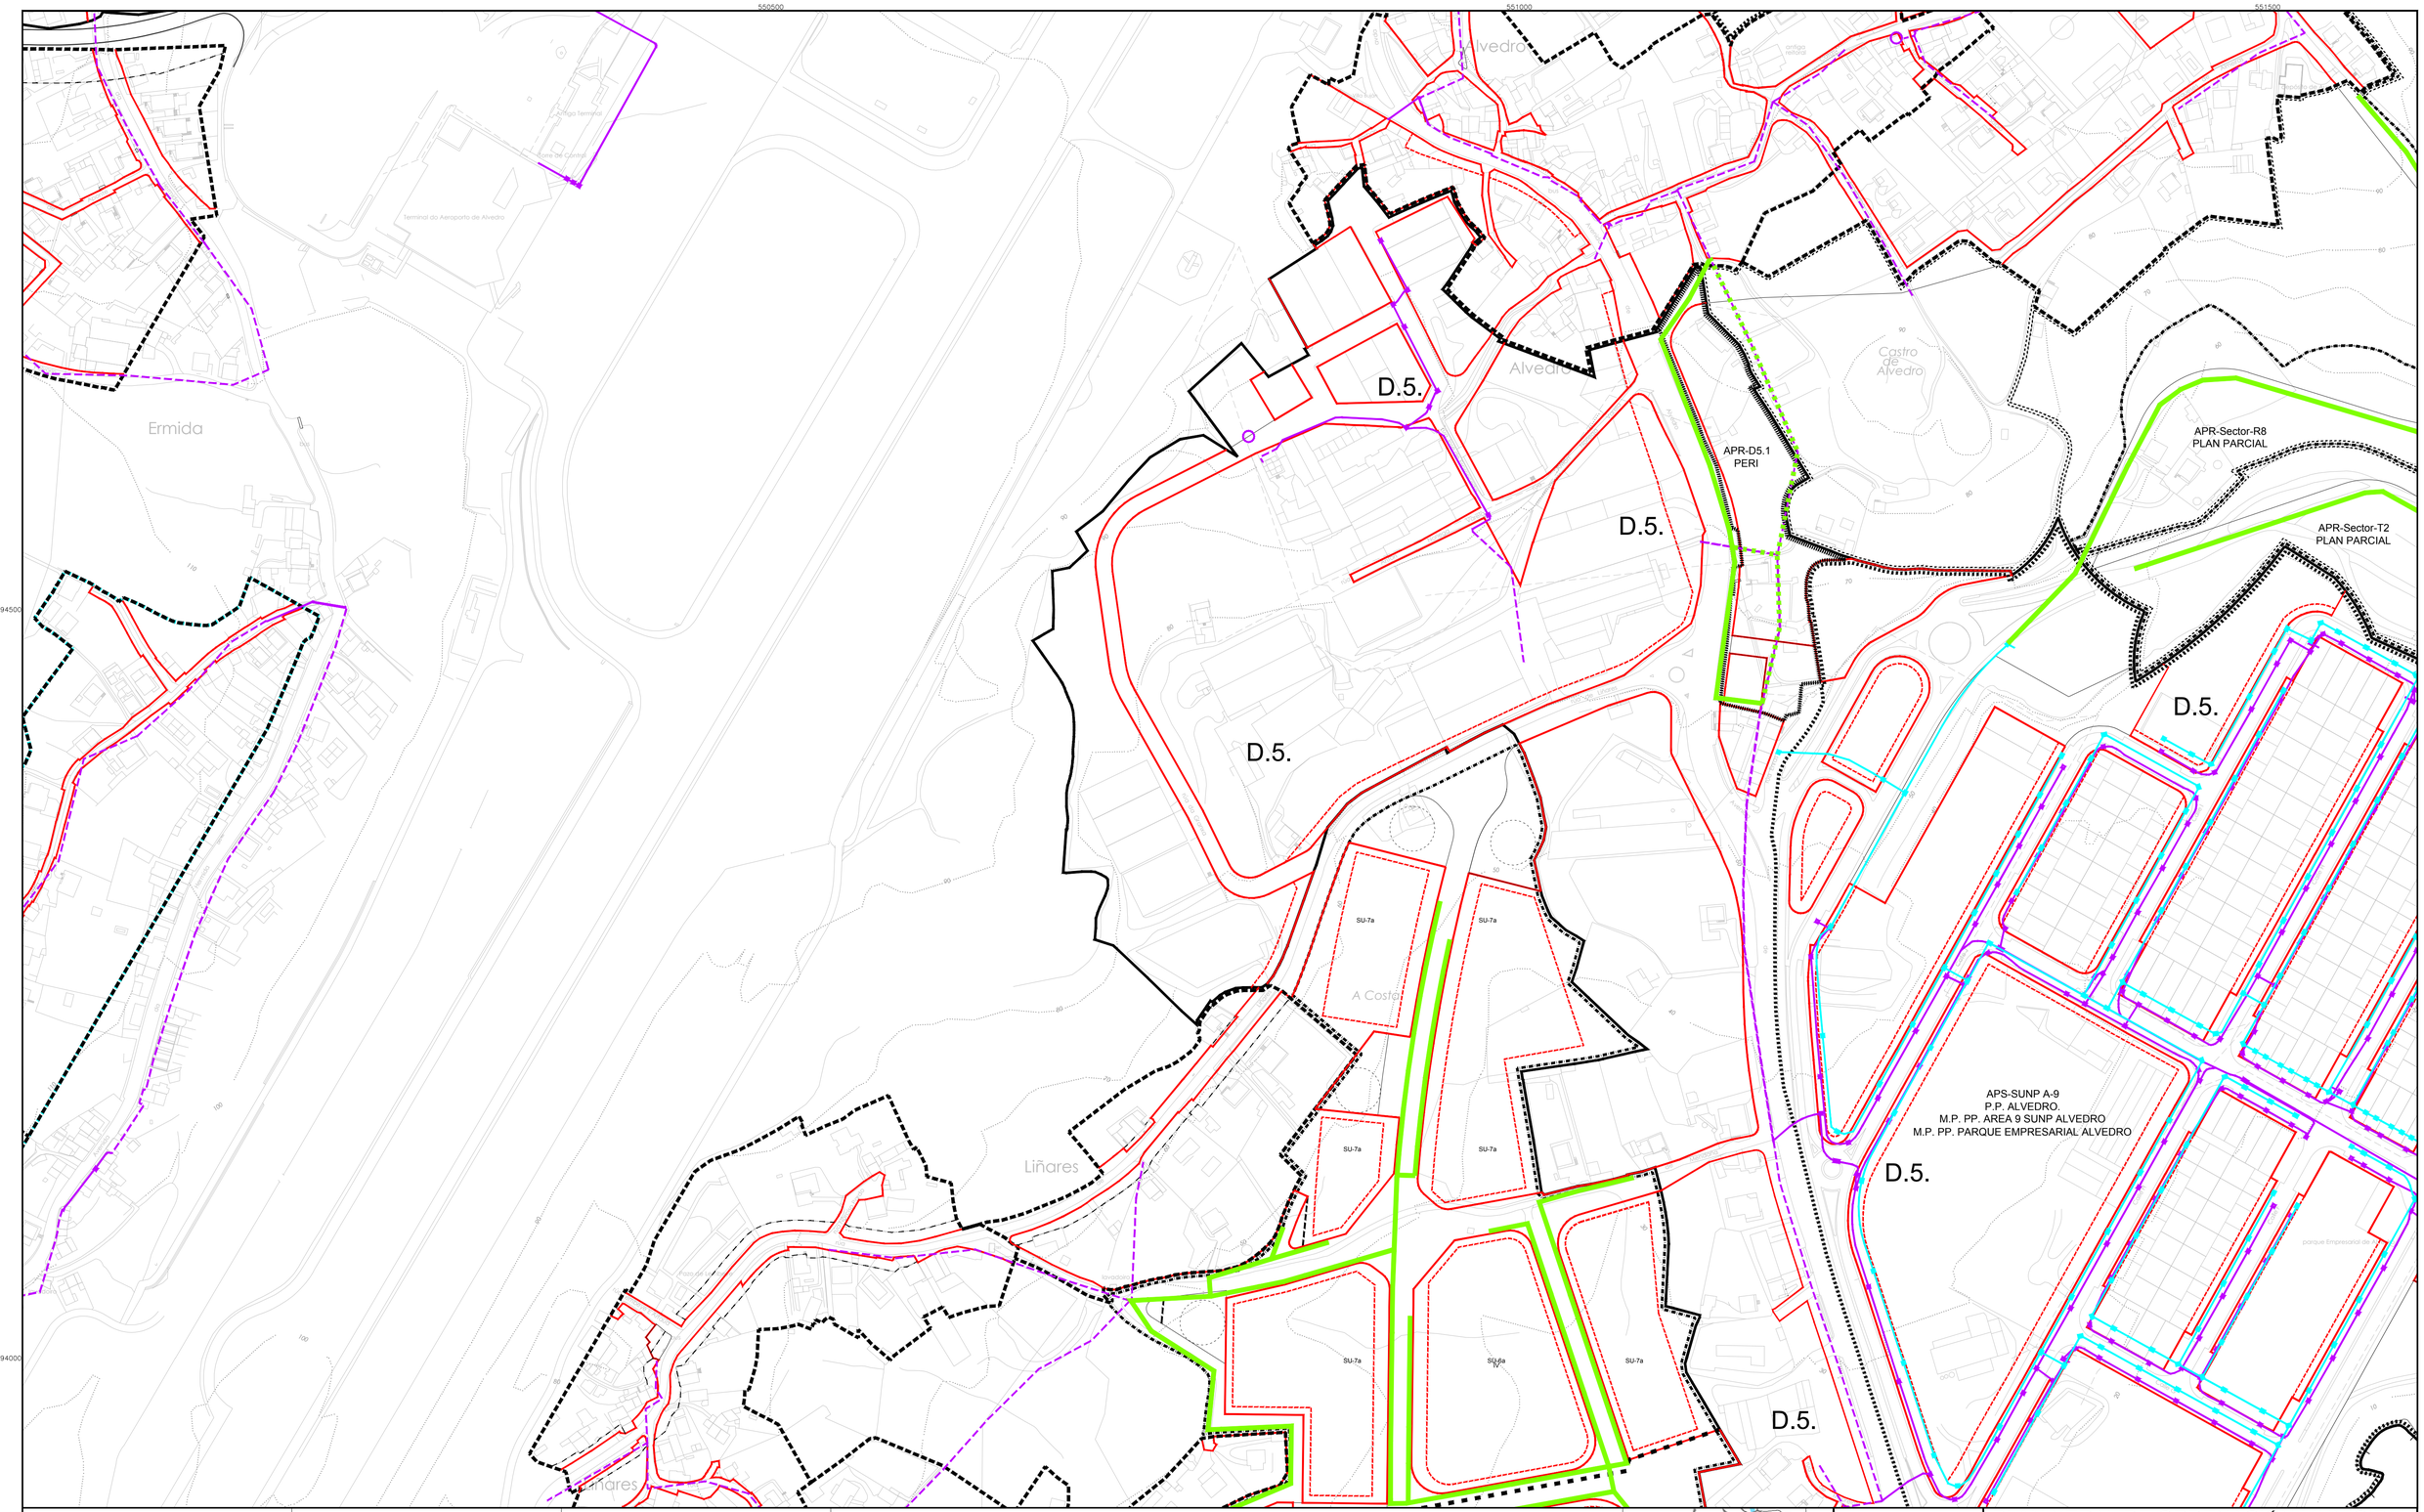

DELIMITACIÓNS	DESLINDE DO D.P.M.T.	SIMBOLOXÍA
SOLO URBANO	SERVIDUME DE PROTECCIÓN	ALIÑACIÓN
SOLO URBANO NON CONSOLIDADO	ZONA DE INFLUENCIA	LIÑA DE FONDO OU RECUAMENTO
PLANEAMENTO SUBSISTENTE	D.P.M.T.	LIÑA DE SOPORTAL OU PASO EN PLANTA BAIXA
DISTRITOS DO SOLO URBANO	LIÑA DE RIBEIRA	LIÑA LÍMITE DE EDIFICACIÓN
SOLO URBANIZABLE		
SOLO DE NÚCLEO RURAL		
PLAN ESPECIAL DE ORDENACIÓN DE NÚCLEO RURAL		
PLAN ESPECIAL DE INFRAESTRUTURAS E DOTACIÓNS		

REDE DE TELECOMUNICACIÓNS

REDE EXISTENTE

- REDE SOTERRADA DE R
- ARQUETA DE TELECOMUNICACIÓNS DE R
- REDE AÉREA DE TELEFÓNICA
- REDE SOTERRADA DE TELEFÓNICA
- ARQUETA DE TELECOMUNICACIÓNS TELEFÓNICA
- ANTENA DE TELEFÓNICA MÓBIL EXISTENTE
- ANTENA DE TELEFÓNICA MÓBIL EN PROXECTO

REDE PROPOSTA

- CONEXIÓN A REDE EXISTENTE
- ELIMINACIÓN / SUBSTITUCIÓN DE LIÑA

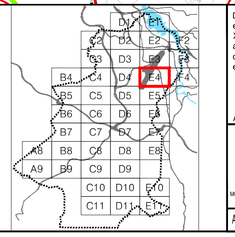

DILIXENCIA: Para facer constar que este documento denominado Plan Xeral De Ordenación Municipal aprobouse inicialmente polo Pleno da Corporación en sesión celebrada en data

Culleredo,
A Secretaria Xeral

ADO: Dña. Pilar María Pastor Novo

MONTEOLIVA ARQUITECTURA, S.L.P.

ANGEL L. MONTEOLIVA DIAZ, ARQUITECTO

PLAN XERAL DE ORDENACIÓN MUNICIPAL

CULLEREDO

DOCUMENTO DE APROBACIÓN INICIAL DECEMBRO 2.012

ORDENACIÓN DETALLADA

REDE DE TELECOMUNICACIÓNS

CÓDIGO DE PLANO:

OD-07-E4

A1: 1/2.000 A3: 1/4.000